

THE GENERAL CONTRACTOR SHALL VERIFY ALL DIMENSIONAL DATA AND ACCURACY OF ALL DIMENSIONS SHOWN ON THIS PLAN. THE CONTRACTOR SHALL BE RESPONSIBLE FOR VERIFYING THE DIMENSIONS OF ALL EXISTING AND PROPOSED STRUCTURES AND UTILITIES. THE CONTRACTOR SHALL BE RESPONSIBLE FOR VERIFYING THE DIMENSIONS OF ALL EXISTING AND PROPOSED UTILITIES.

PROPOSED DRAWING FOR:
ISABELA WAREHOUSE
 INTERIOR OF PR-2, KM. 115.0,
 SAN JUAN, P.R. 00662


CONSULTANTS:
 CIVIL: ING.
 STRUCT.: ING.
 ELECT.: ING.
 MECH.: ING.
 LANDS.: ING.

SHEET TITLE:
SITE PLAN LAYOUT

DESIGN BY:
 DATE:
 NOT TO SCALE

DRAWING NO.:
 ASB-100

REVISIONS

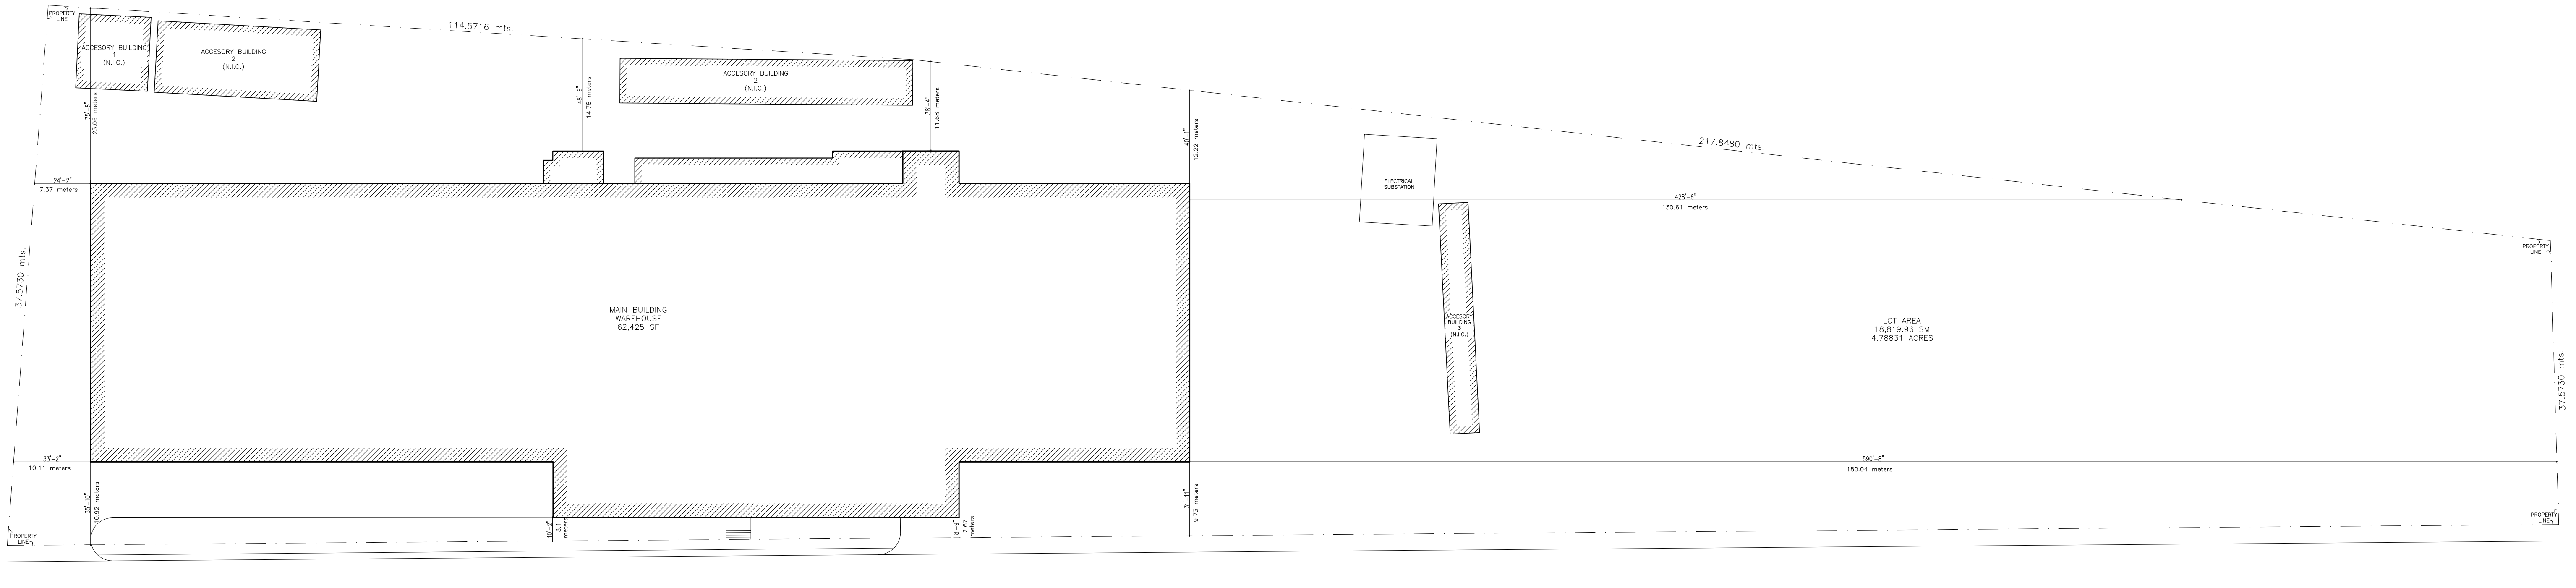

SITE PLAN | EXISTING CONDITION
 SCALE: NOT TO SCALE

Yo, ?, licencia ?, certifico que soy el profesional que diseñó estos planos y las especificaciones complementarias. También certifico que entiendo que dichos planos y especificaciones cumplen con las disposiciones aplicables del Reglamento Conjunto y las disposiciones aplicables de los Reglamentos y Códigos de las Agencias, Juntas Reglamentadoras o Corporaciones Públicas con jurisdicción. Reconozco que cualquier declaración falsa o falsificación de los hechos que se hayan producido sin conocimiento o por negligencia, ya sea por mí, mis agentes o empleados, o por otras personas con mi conocimiento, me hacen responsable de cualquier acción judicial y disciplinaria por la OGP y otras autoridades competentes, incluyendo, pero sin limitarse a la terminación de la participación en los procedimientos de certificación profesional en la OGP.