


1 NORTH ELEVATION
N.T.S.

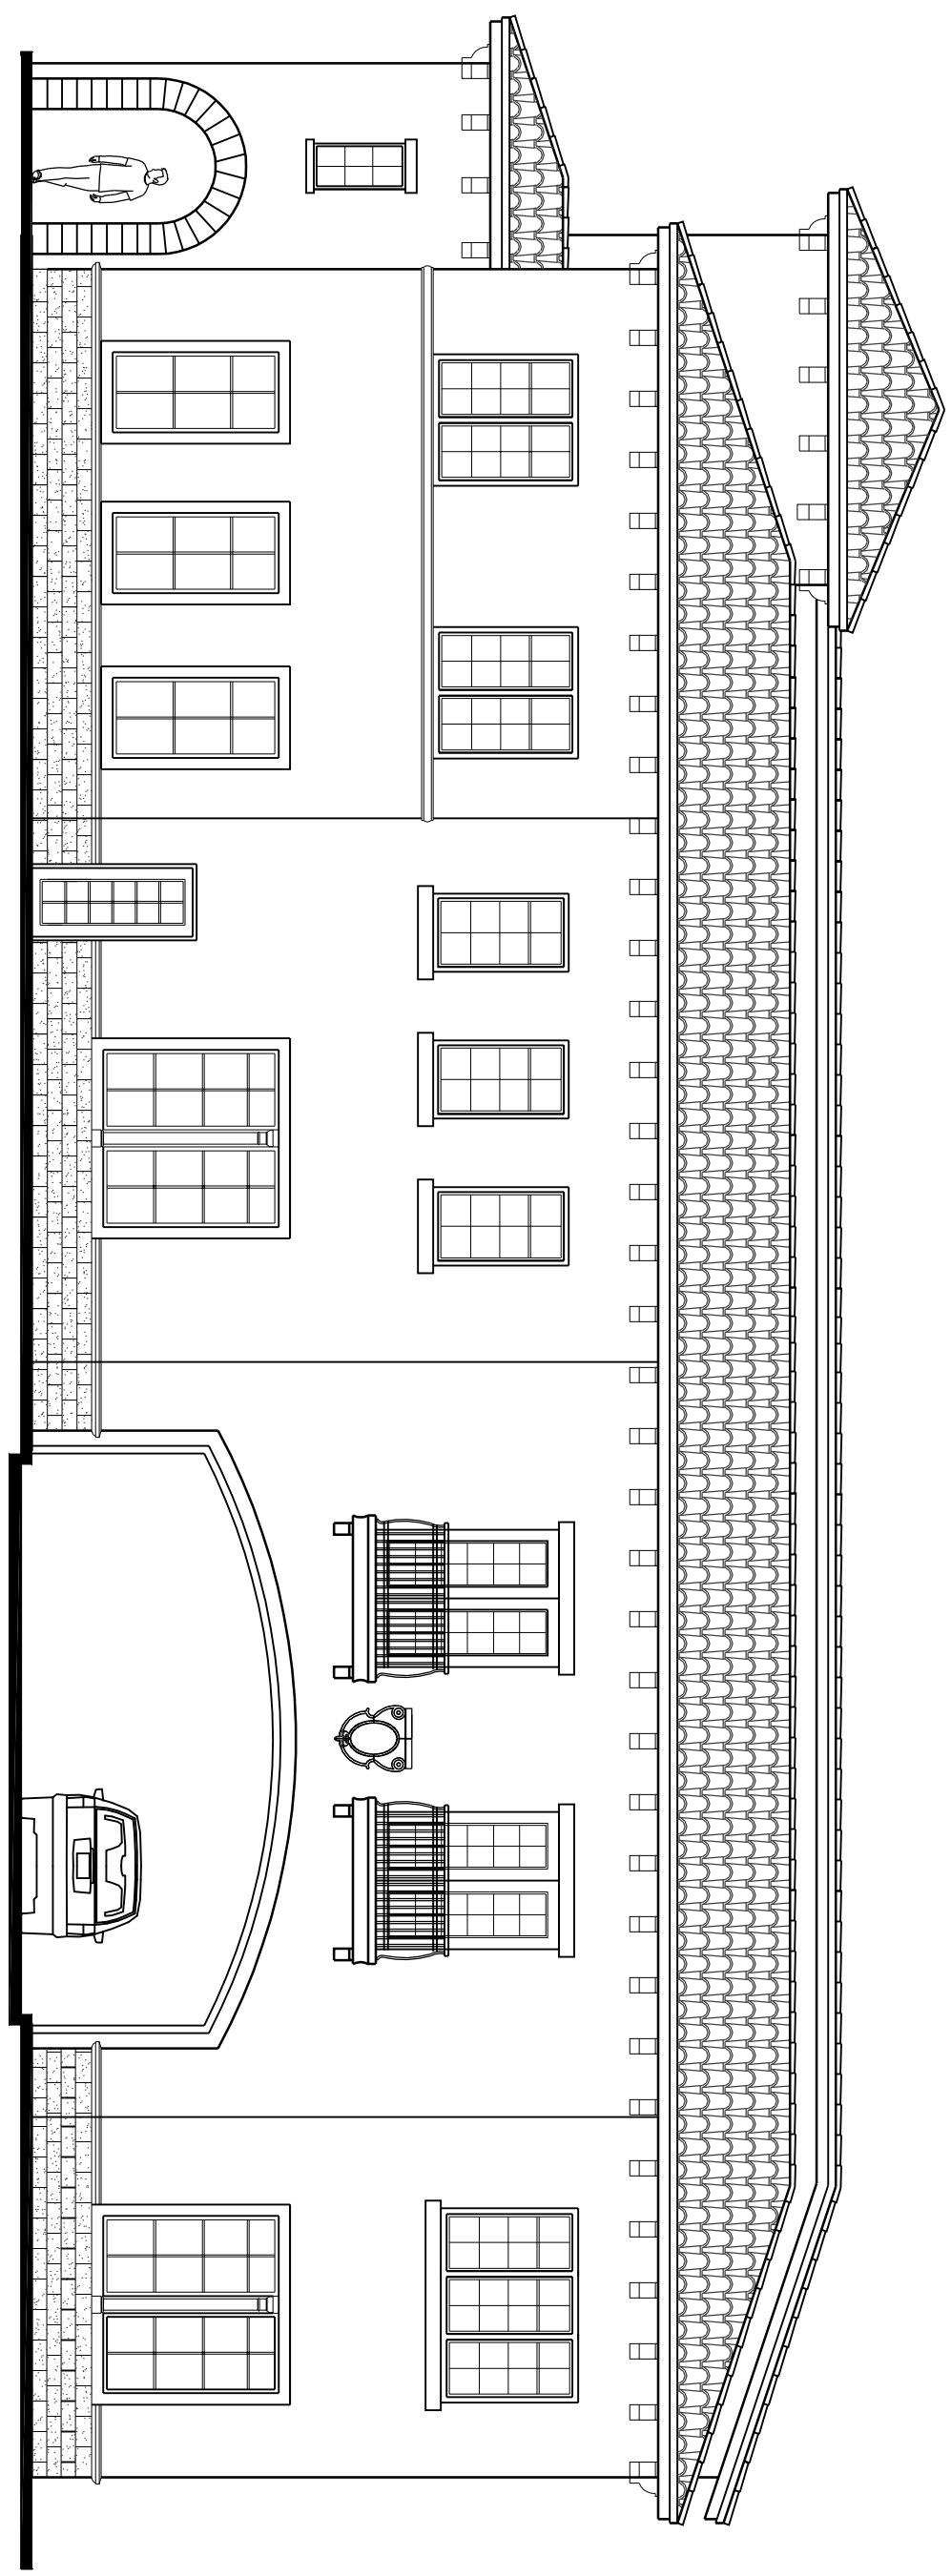

2 WEST ELEVATION
N.T.S.