IN NEGOTIATIONS:

- **LOT 1**
- **LOCALE 5A**
- **LOCALE 5B**

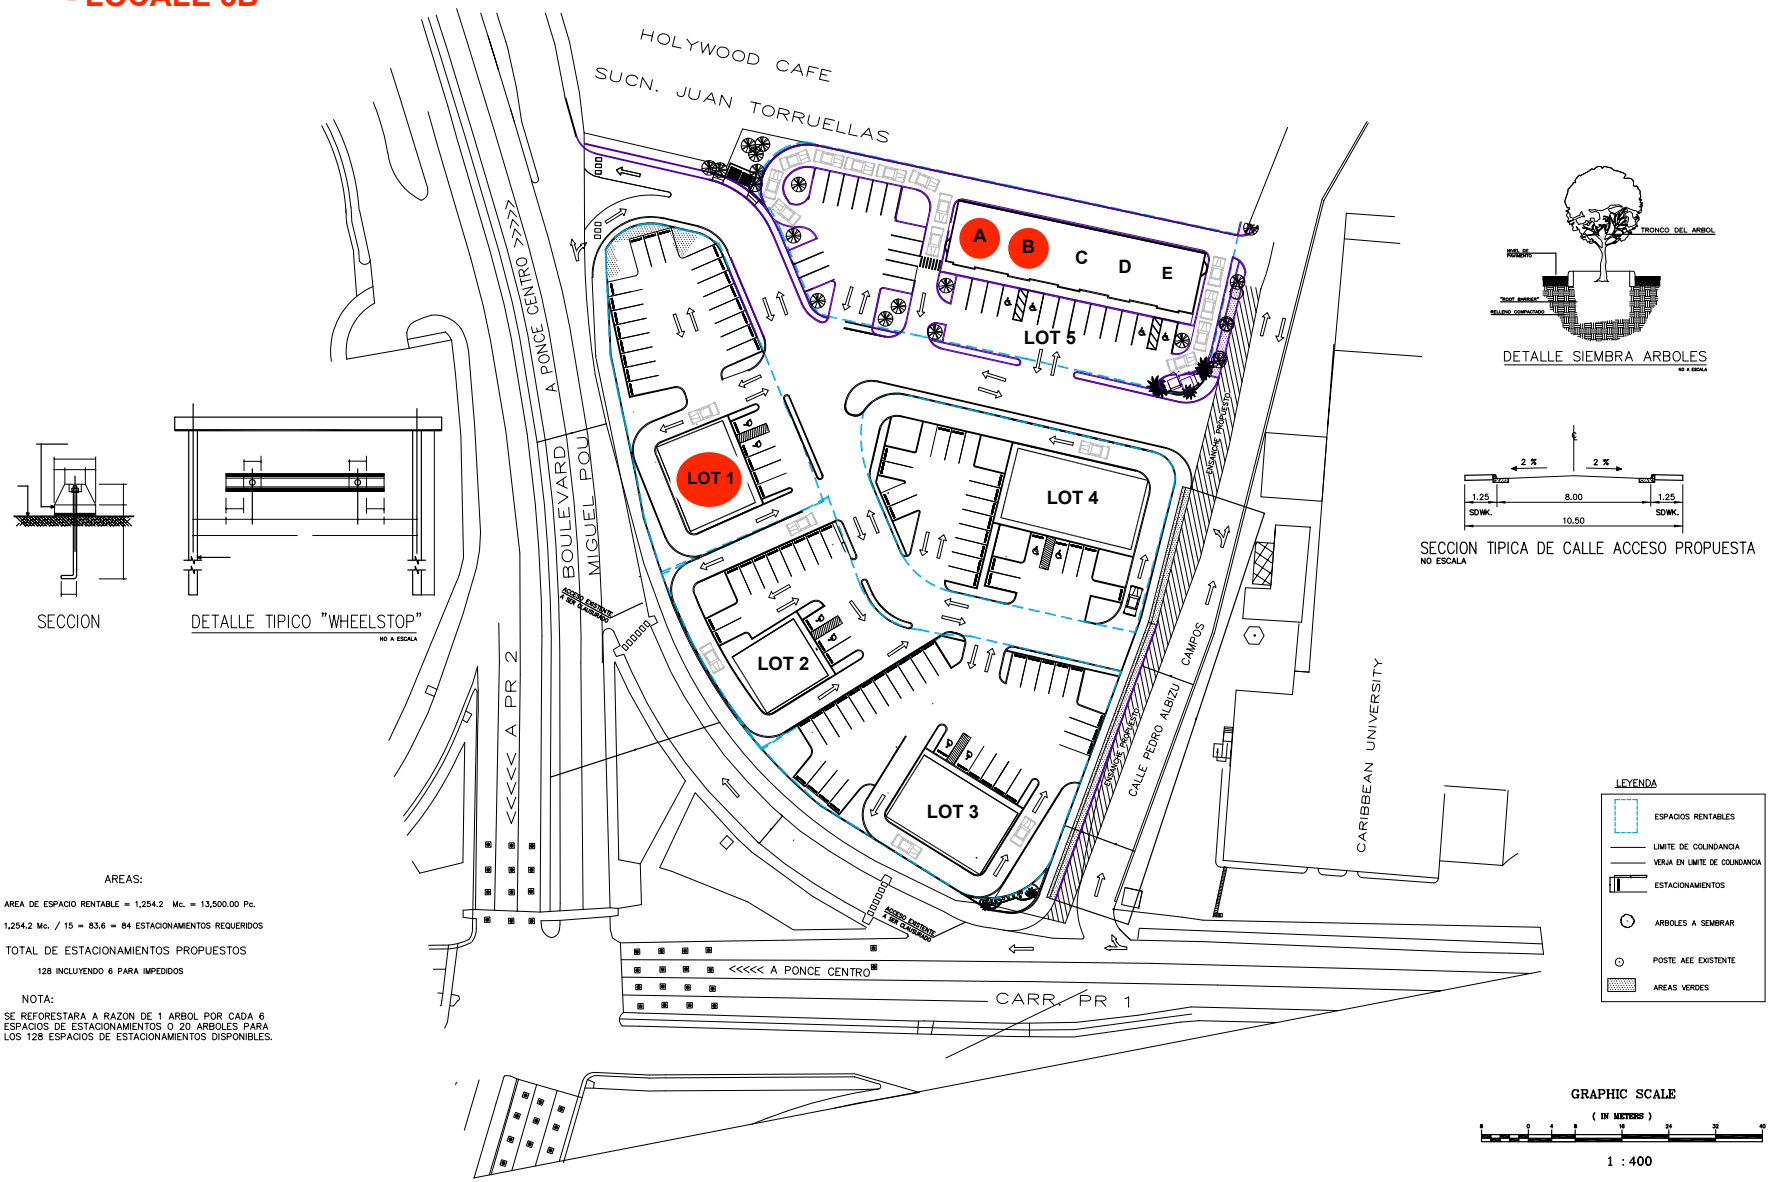

SECCION

DETALLE TIPICO "WHEELSTOP"
NO A ESCALA

DETALLE SIEMBRA ARBOLES
NO A ESCALA

SECCION TIPICA DE CALLE ACCESO PROPUESTA
NO ESCALA

AREAS:

AREA DE ESPACIO RENTABLE = 1,254.2 Mc. = 13,500.00 Pc.

1,254.2 Mc. / 15 = 83.6 = 84 ESTACIONAMIENTOS REQUERIDOS

TOTAL DE ESTACIONAMIENTOS PROPUESTOS

128 INCLUYENDO 6 PARA IMPEDIDOS

NOTA:

SE REFORESTARA A RAZON DE 1 ARBOL POR CADA 6 ESPACIOS DE ESTACIONAMIENTOS O 20 ARBOLES PARA LOS 128 ESPACIOS DE ESTACIONAMIENTOS DISPONIBLES.

LEYENDA

- ESPACIOS RENTABLES
- LIMITE DE COLINDANCIA
- VERJA EN LIMITE DE COLINDANCIA
- ESTACIONAMIENTOS
- ARBOLES A SEMBRAR
- POSTE AEE EXISTENTE
- AREAS VERDES

GRAPHIC SCALE

(IN METERS)

1 : 400

VICTORIO MARTINEZ MERCED P.E.
CONSULTING ENGINEER
LA RAMBLA PLAZA