

MAPA INDICE, ESCALA 1:130,000

LEYENDA

- DISTritos DE ORDENACION
- - - - - DISTritos SOBREPUESTOS Y LIMITES VIRTUALES
- SISTEMA VIAL
- PARCELAS
- CENTRO DE QUEBRADAS
- TOPOGRAFIA, @ 10 METROS
- LAGOS, LAGUNAS Y CANALES

PLANO DE ORDENACION NUMERO : 048

APROBACION

APROBADO POR LA LEGISLATURA MUNICIPAL DEL MUNICIPIO AUTONOMO DE PONCE MEDIANTE ORDENANZA

NUM. _____ SERIE _____ EN PONCE, PUERTO RICO EL _____

HON. GUILLERMO JIMENEZ SECRETARIO DE LA LEGISLATURA MUNICIPAL

HON. LUIS A. (WITO) MORALES PRESIDENTE DE LA LEGISLATURA MUNICIPAL

CERTIFICACION

FIRMADA LA ORDENANZA Y APROBADA EN PONCE, PUERTO RICO EL _____

HON. RAFAEL CORDERO SANTIAGO ALCALDE MUNICIPIO AUTONOMO DE PONCE

ADOPCION


ADOPTADO POR LA JUNTA DE PLANIFICACION EN SU REUNION DEL _____ MEDIANTE RESOLUCION NUM. _____

ANGEL D. RODRIGUEZ - PRESIDENTE JUNTA DE PLANIFICACION DE PUERTO RICO

CERTIFICO ADOPTADA HOY! _____

CARMEN TORRES MELENDEZ - SECRETARIA VIGENCIA _____

ESCALA 1:2,000

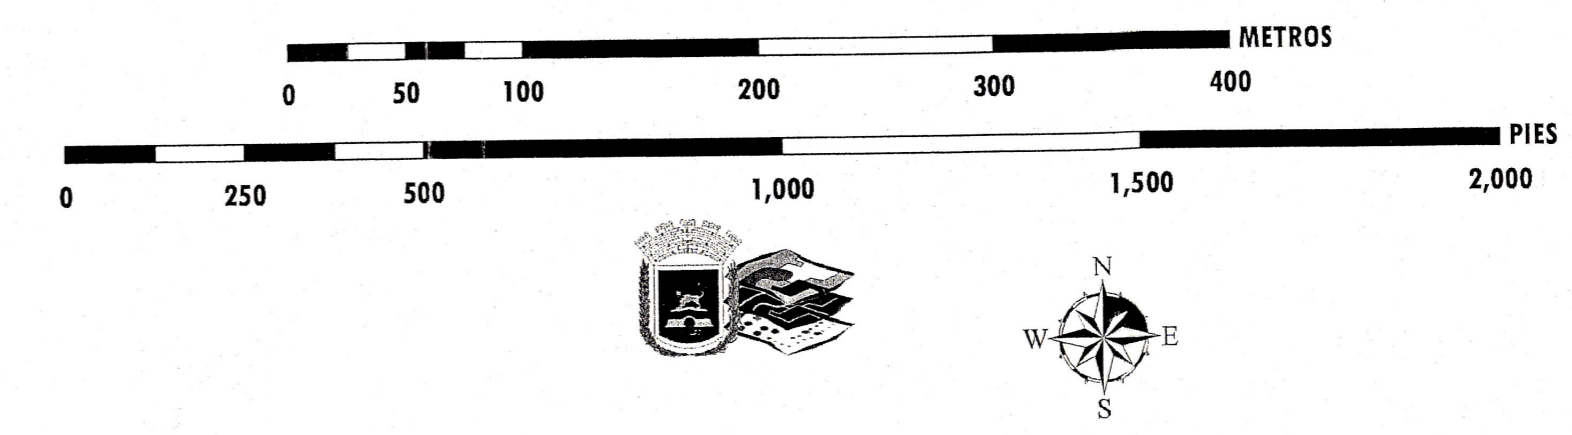

PLAN DE ORDENACION TERRITORIAL

MUNICIPIO AUTONOMO DE PONCE
OFICINA DE ORDENACION TERRITORIAL

PLANO DE ORDENACION NUMERO : 048