




PLANTA DE DISTRIBUCION ARQUITECTONICA EXISTENTE EDIFICIO "A"
ESCALA = 1/8"=1'-0"

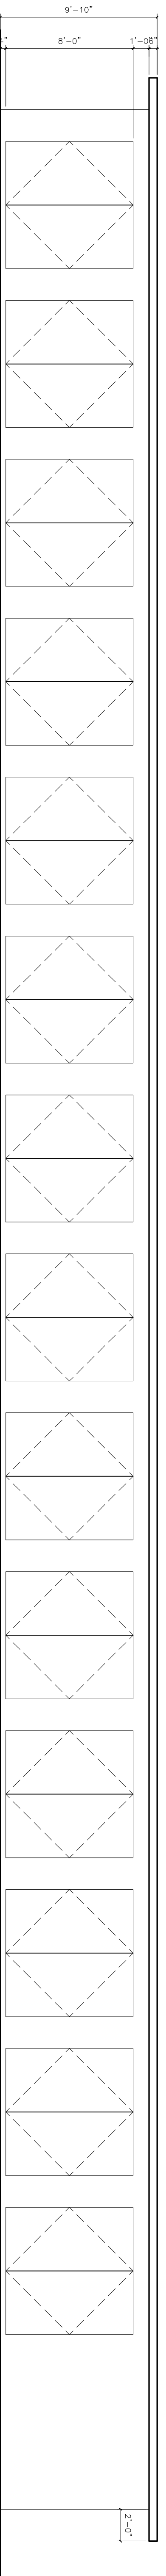


ELEVACION FRONTAL EDIFICIO "A"
ESCALA = 1/8"=1'-0"

 

ELEVACION POSTERIOR EDIFICIO "A"
ESCALA = 1/8"=1'-0"

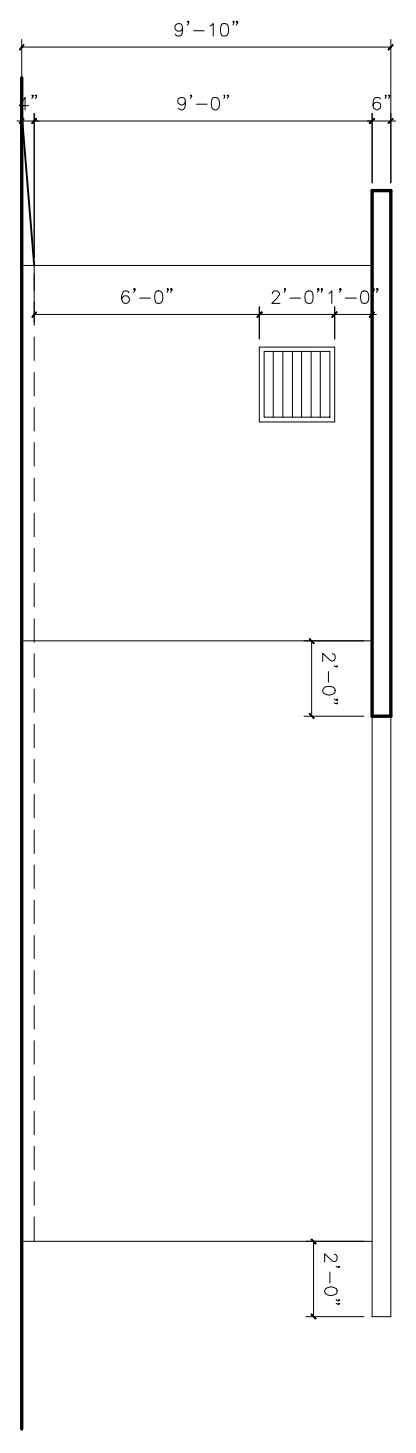

ELEVACION DERECHA EDIFICIO "A"
ESCALA = 1/8"=1'-0"

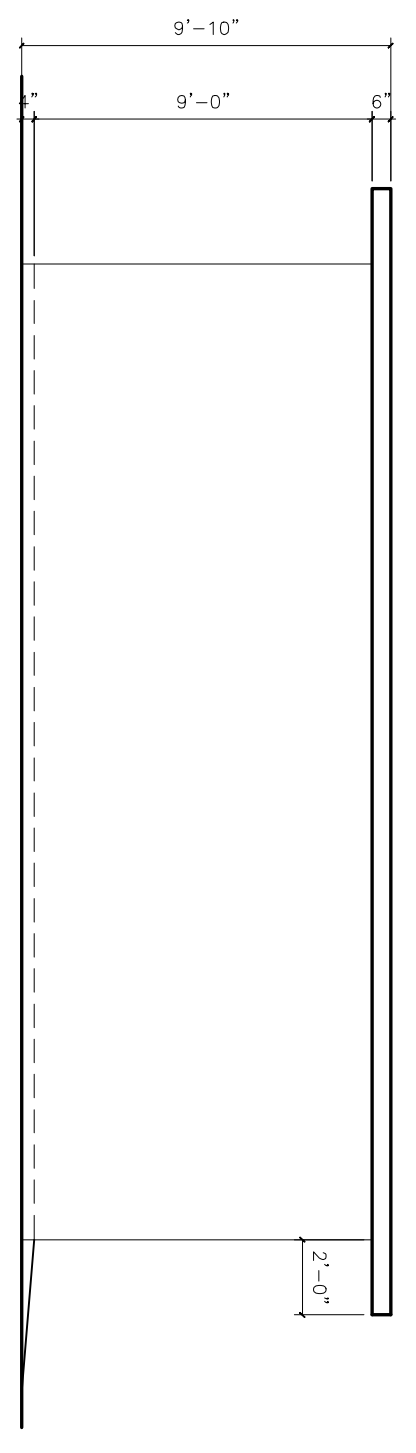

ELEVACION IZQUIERDA EDIFICIO "A"
ESCALA = 1/8"=1'-0"

