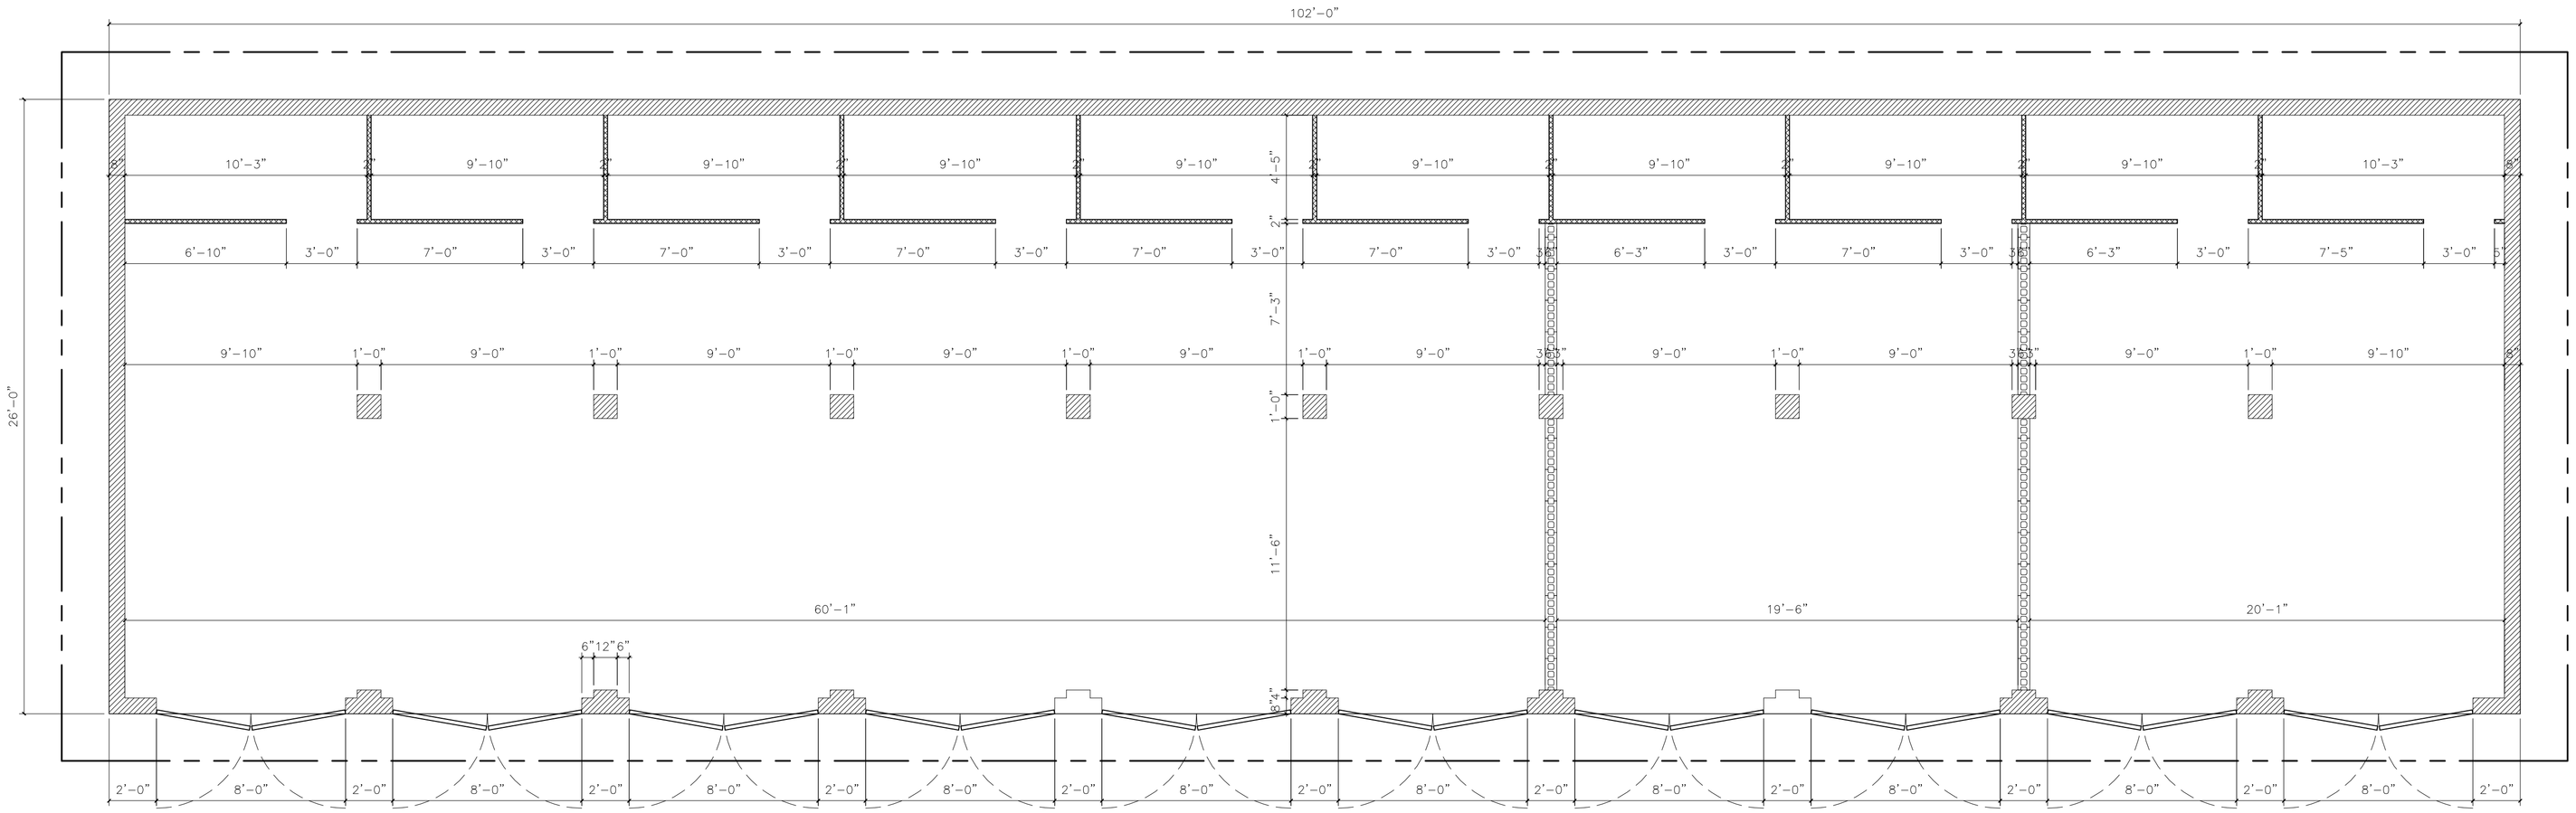

PLANTA DE DISTRIBUCION ARQUITECTONICA EXISTENTE EDIFICIO "B"

ESCALA = 1/4"=1'-0"

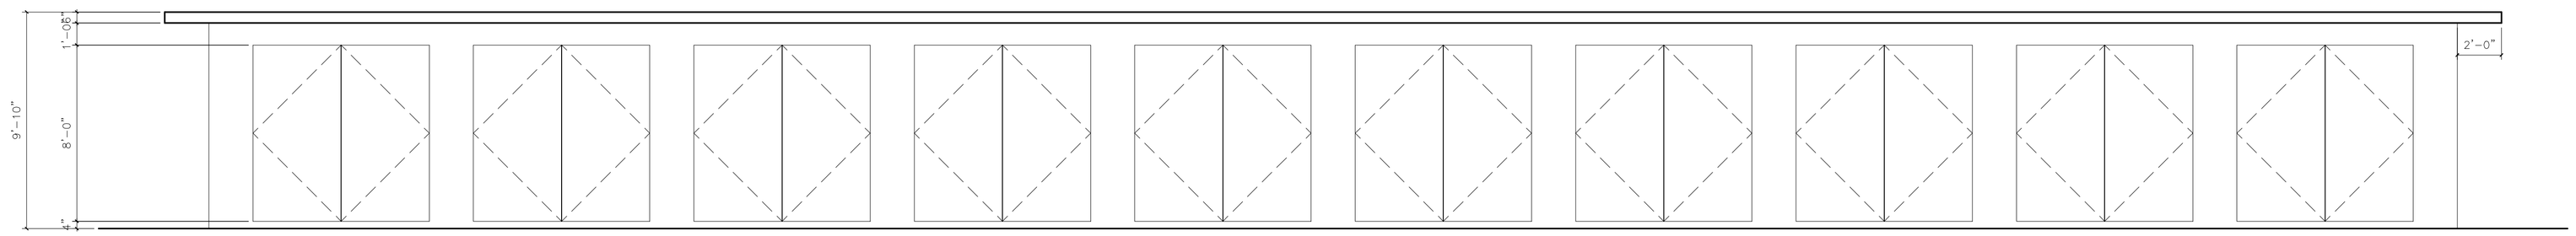

ELEVACION FRONTAL EDIFICIO "B"

ESCALA = 1/4"=1'-0"

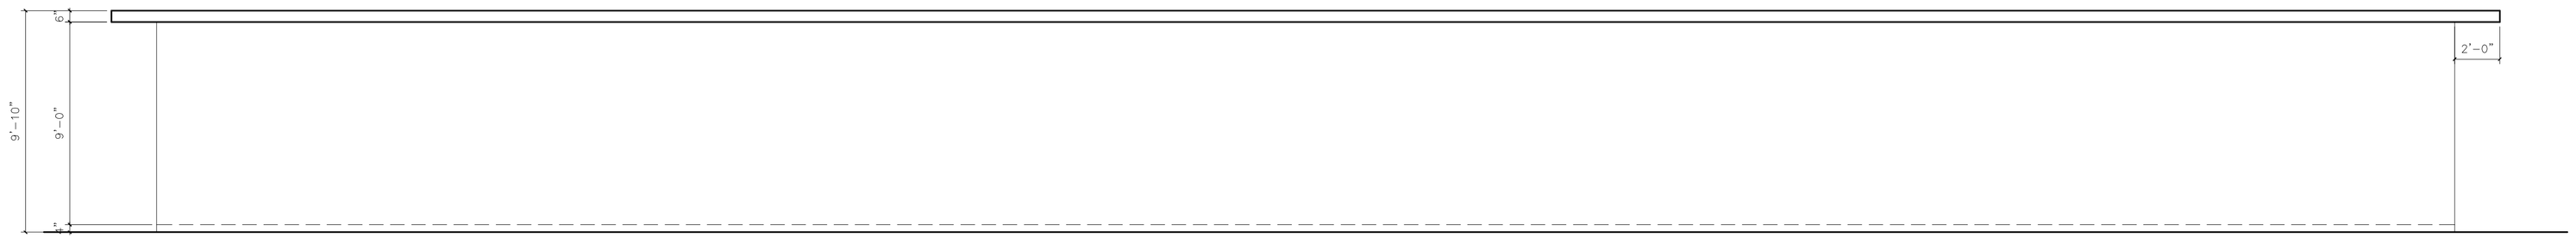

ELEVACION POSTERIOR EDIFICIO "B"

ESCALA = 1/4"=1'-0"

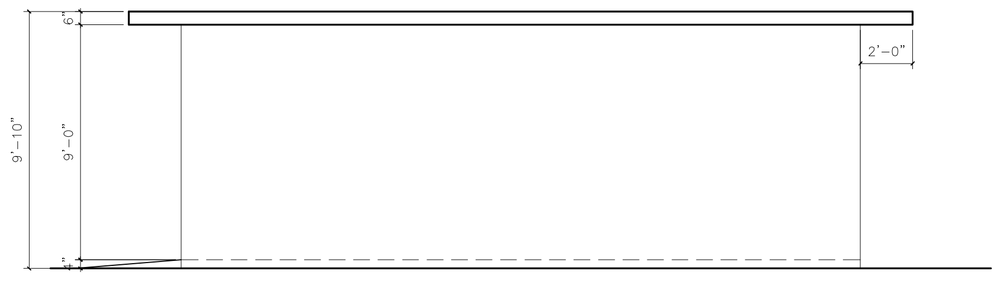

ELEVACION DERECHA EDIFICIO "B"

ESCALA = 1/4"=1'-0"

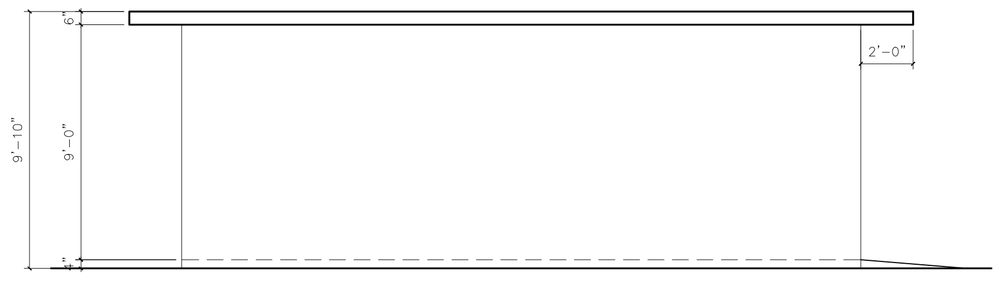

ELEVACION IZQUIERDA EDIFICIO "B"

ESCALA = 1/4"=1'-0"

LEYENDA:

- PAREDES EN MADERA
- PAREDES DE BLOQUES
- PAREDES EN HORMIGON
- LOCALIZACION DE VENTANA
- LOCALIZACION DE PUERTA