


PLANO LOCALIZACION  
ESCALA = 1 : 20,000

NOTAS

- EL SISTEMA DE COORDENADAS ES LA PROYECCION CONICA CONFORME LAMBERT ZONA 5200 PR/VI. EL DATUM DE REFERENCIA ES EL NAD83 (NA2011) EPOCA 2010. PARA REFERENCIARLO SE UTILIZO LA RED DE COORDS DE LA COMPANIA VRS SYSTEM P.R. INC.
- LAS ELEVACIONES SON ORTOMETRICAS Y PARA OBTENER LAS MISMAS SE UTILIZO GEOIDE 2012-B.
- TODAS LAS DISTANCIAS Y ELEVACIONES ESTAN EN METRO A MENOS QUE SE INDIQUE LO CONTRARIO.
- EL TRABAJO FUE REALIZADO UTILIZANDO UN TEODOLITO ELECTRONICO MARCA SOKIA SET 3X, CON COLECTOR DE DATOS NOMAD SPECTRA PRECISION, UN NIVEL SOKIA C30 CON COMPENSADOR AUTOMATICO Y UNIDADES RECEPTORES TRIMBLE DE DOBLE FRECUENCIA DE G.P.S.
- PARA LA CONFECCION DE ESTE PLANO SE UTILIZO DATA DEL PLANO DE INSCRIPCION PREPARADO POR EL AGRIM. ANTONIO MELENDEZ VIDAL, LIC. 6328 APROVADO POR ARPE EL 3 DE FEBRERO 1999.

LEYENDA :

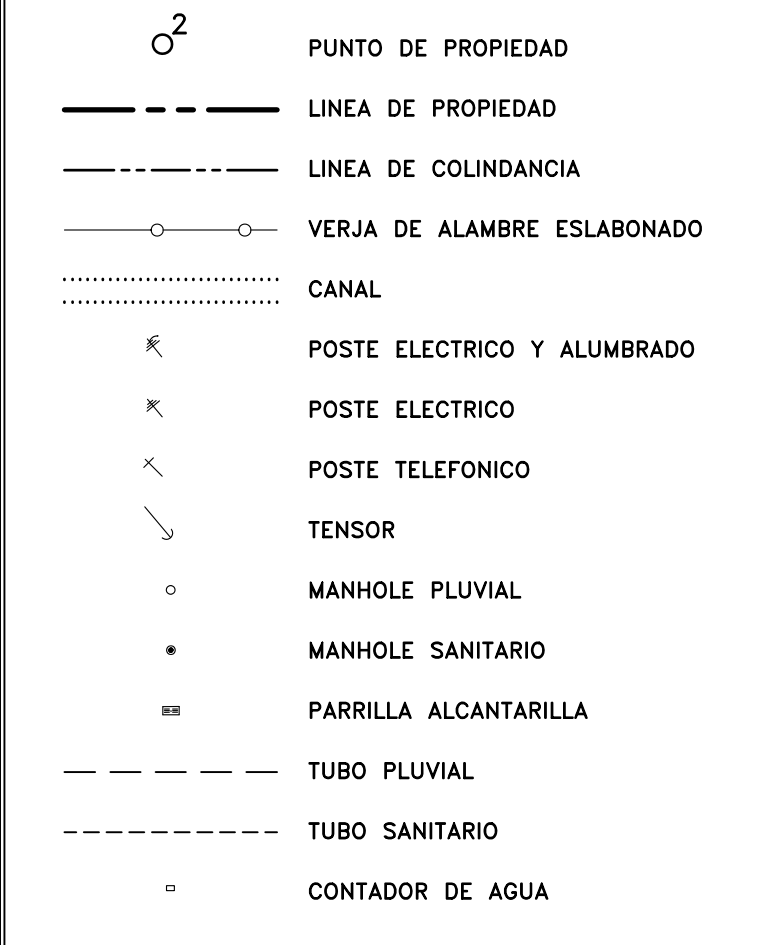

Certificacion


CERTIFICO QUE LA INFORMACION AQUI PRESENTADA FUE OBTENIDA O VERIFICADA POR UN LEVANTAMIENTO EN EL TERRENO Y SE HA HECHO UN ESFUERZO PORQUE ESTA INFORMACION SEA COMPLETA Y PRECISA.

Fecha :

LUIS BERRIOS MONTES  
Agrimensor Licencia Num. 8689

CONTROL HORIZONTAL Y VERTICAL

NUM. EST.	COORDENADAS		ELEV. en metro	DESCRIPCION
	NORTE	ESTE		
EST. 1	267,932.0860	229,732.7530	1.812	CLAVO PK EN ACERA
EST. 4	267,233.5160	230,606.9790	1.789	CLAVO PK EN LOSA MANHOLE
EST. 27	267,796.6450	229,818.7330	2.357	CLAVO PK EN ENCINTADO

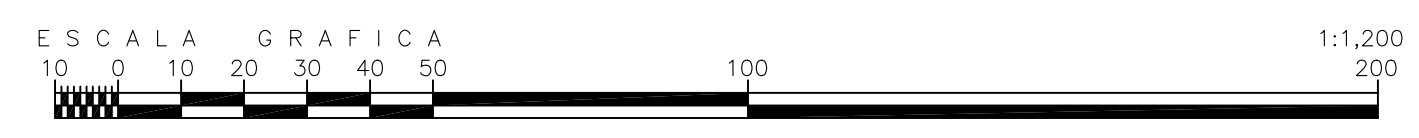

ESTADO DE MENSURA PARCELA W.M. CAPITAL

PUNTO	RUMBO gra-min-seg	DIST. metro	COORDENADAS		DESCRIPCION
			NORTE	ESTE	
1	S 79°03'30" E	485.298	267928.6308	229832.5747	TUBO PVC 1/2"
2	S 18°41'16" W	167.084	267836.5158	230309.0507	VARILLA 3/8"
3	N 88°55'41" W	184.911	267678.2406	230255.5153	TUBO PVC 3/4"
4	S 19°26'33" E	133.727	267681.6995	230070.6367	TUBO PVC 1/2"
5	S 67°09'52" W	174.323	267555.5977	230115.1490	TUBO PVC 1/2"
6	N 24°43'33" W	12.568	267487.9451	229954.4888	VARILLA 3/8"
7	N 21°04'02" W	34.826	267499.3609	229949.2319	ACERA
8	N 20°30'32" W	311.212	267531.8590	229936.7132	ACERA
9	N 21°51'27" W	9.847	267823.3458	229827.6800	ACERA
10	N 25°10'12" W	12.577	267832.4852	229824.0138	ACERA
11	N 09°19'10" E	85.896	267843.8683	229818.6646	TUBO PVC 1/2"
1			267928.6308	229832.5747	TUBO PVC 1/2"

AREA = 119,854.0304 METROS<sup>2</sup> = 30,4941 CUERDAS

R E V I S I O N E S  
 NO. COMENTARIOS FECHA NO. COMENTARIOS FECHA  
 PLANO DE MENSURA DE UNA PARCELA PROPIEDAD DE W.M. CAPITAL LOCALIZADA EN LA AVE. LAS PALMAS BO. PALMAS, CATAÑO, PUERTO RICO  
**LUIS BERRIOS MONTES**  
 Agrimensor Lic. Num. 8689  
 Tel. Oficina (787) 643-8689  
 Urb. Hacienda La Arboleda, 1 Calle Arboleda Box 11, Vega Baja, PR 00693-3500  
**LUIS BERRIOS MONTES**  
 AGRIMENSOR CONSULTOR  
 Escala : 1 : 1,200 Proyecto Num. 1925  
 Fecha : 20/junio/2019  
 Dib. : lbr1925.dwg Hoja Num. 1 de 1  
 Delineante: JAVIER ORTIZ LIC. 2428