


# Plano de Ordenación de Uso del Suelo

## Municipio Autónomo de Bayamón

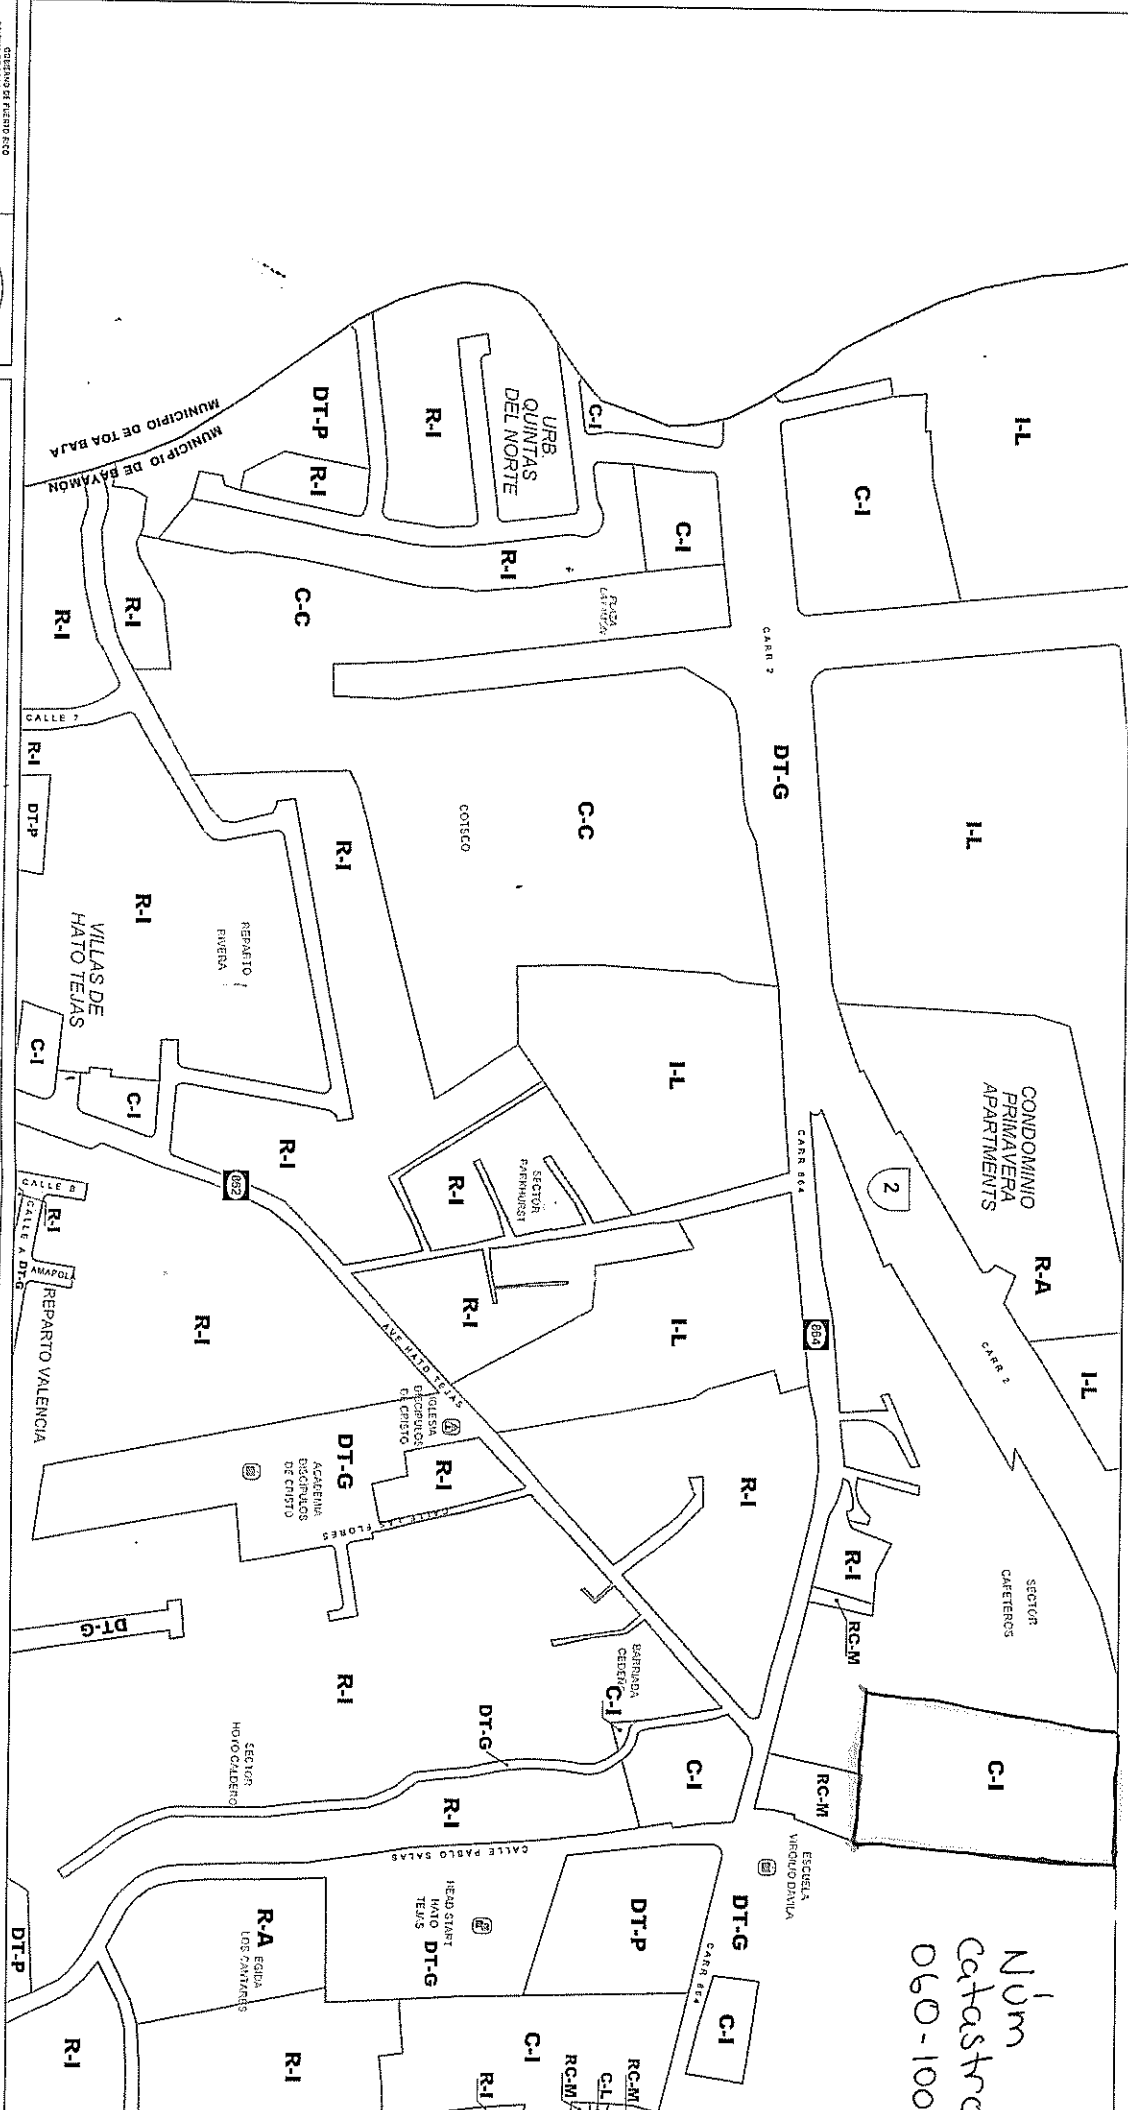


Num  
Catastro  
060-100-010-31



AYAMON  
MUNICIPAL  
Plan de Ordenación de Uso del Suelo  
Aprobado: 1.01.2019

CERTIFICACION  
DEL MUNICIPIO DE BAYAMON  
Aprobado: 1.01.2019

014	015
021	022
027	028

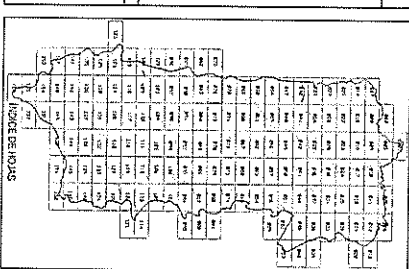

- C-I COMERCIAL INTERMEDIARIO
- C-L COMERCIAL LIVIANO
- CR CONSERVACION DE RECURSOS
- CR-C CONSERVACION DE CUENCAS
- C-TL COMERCIAL TURISTICO LIVIANO
- DT-G DOTACIONAL GENERAL
- DT-P DOTACIONAL PARQUE
- ICL INDUSTRIAL COMERCIAL
- IL INDUSTRIAL LIVIANO
- IP INDUSTRIAL PESADO
- M A MEMORARSE
- RA RESIDENCIAL ALTA DENSIDAD
- RG RURAL GENERAL
- R-1 RESIDENCIAL INTERMEDIO
- RCE RECREACION COMERCIAL EXTENSA
- RC-M RESIDENCIAL COMERCIAL MIXTO
- UR TERRANCOS URBANIZABLES