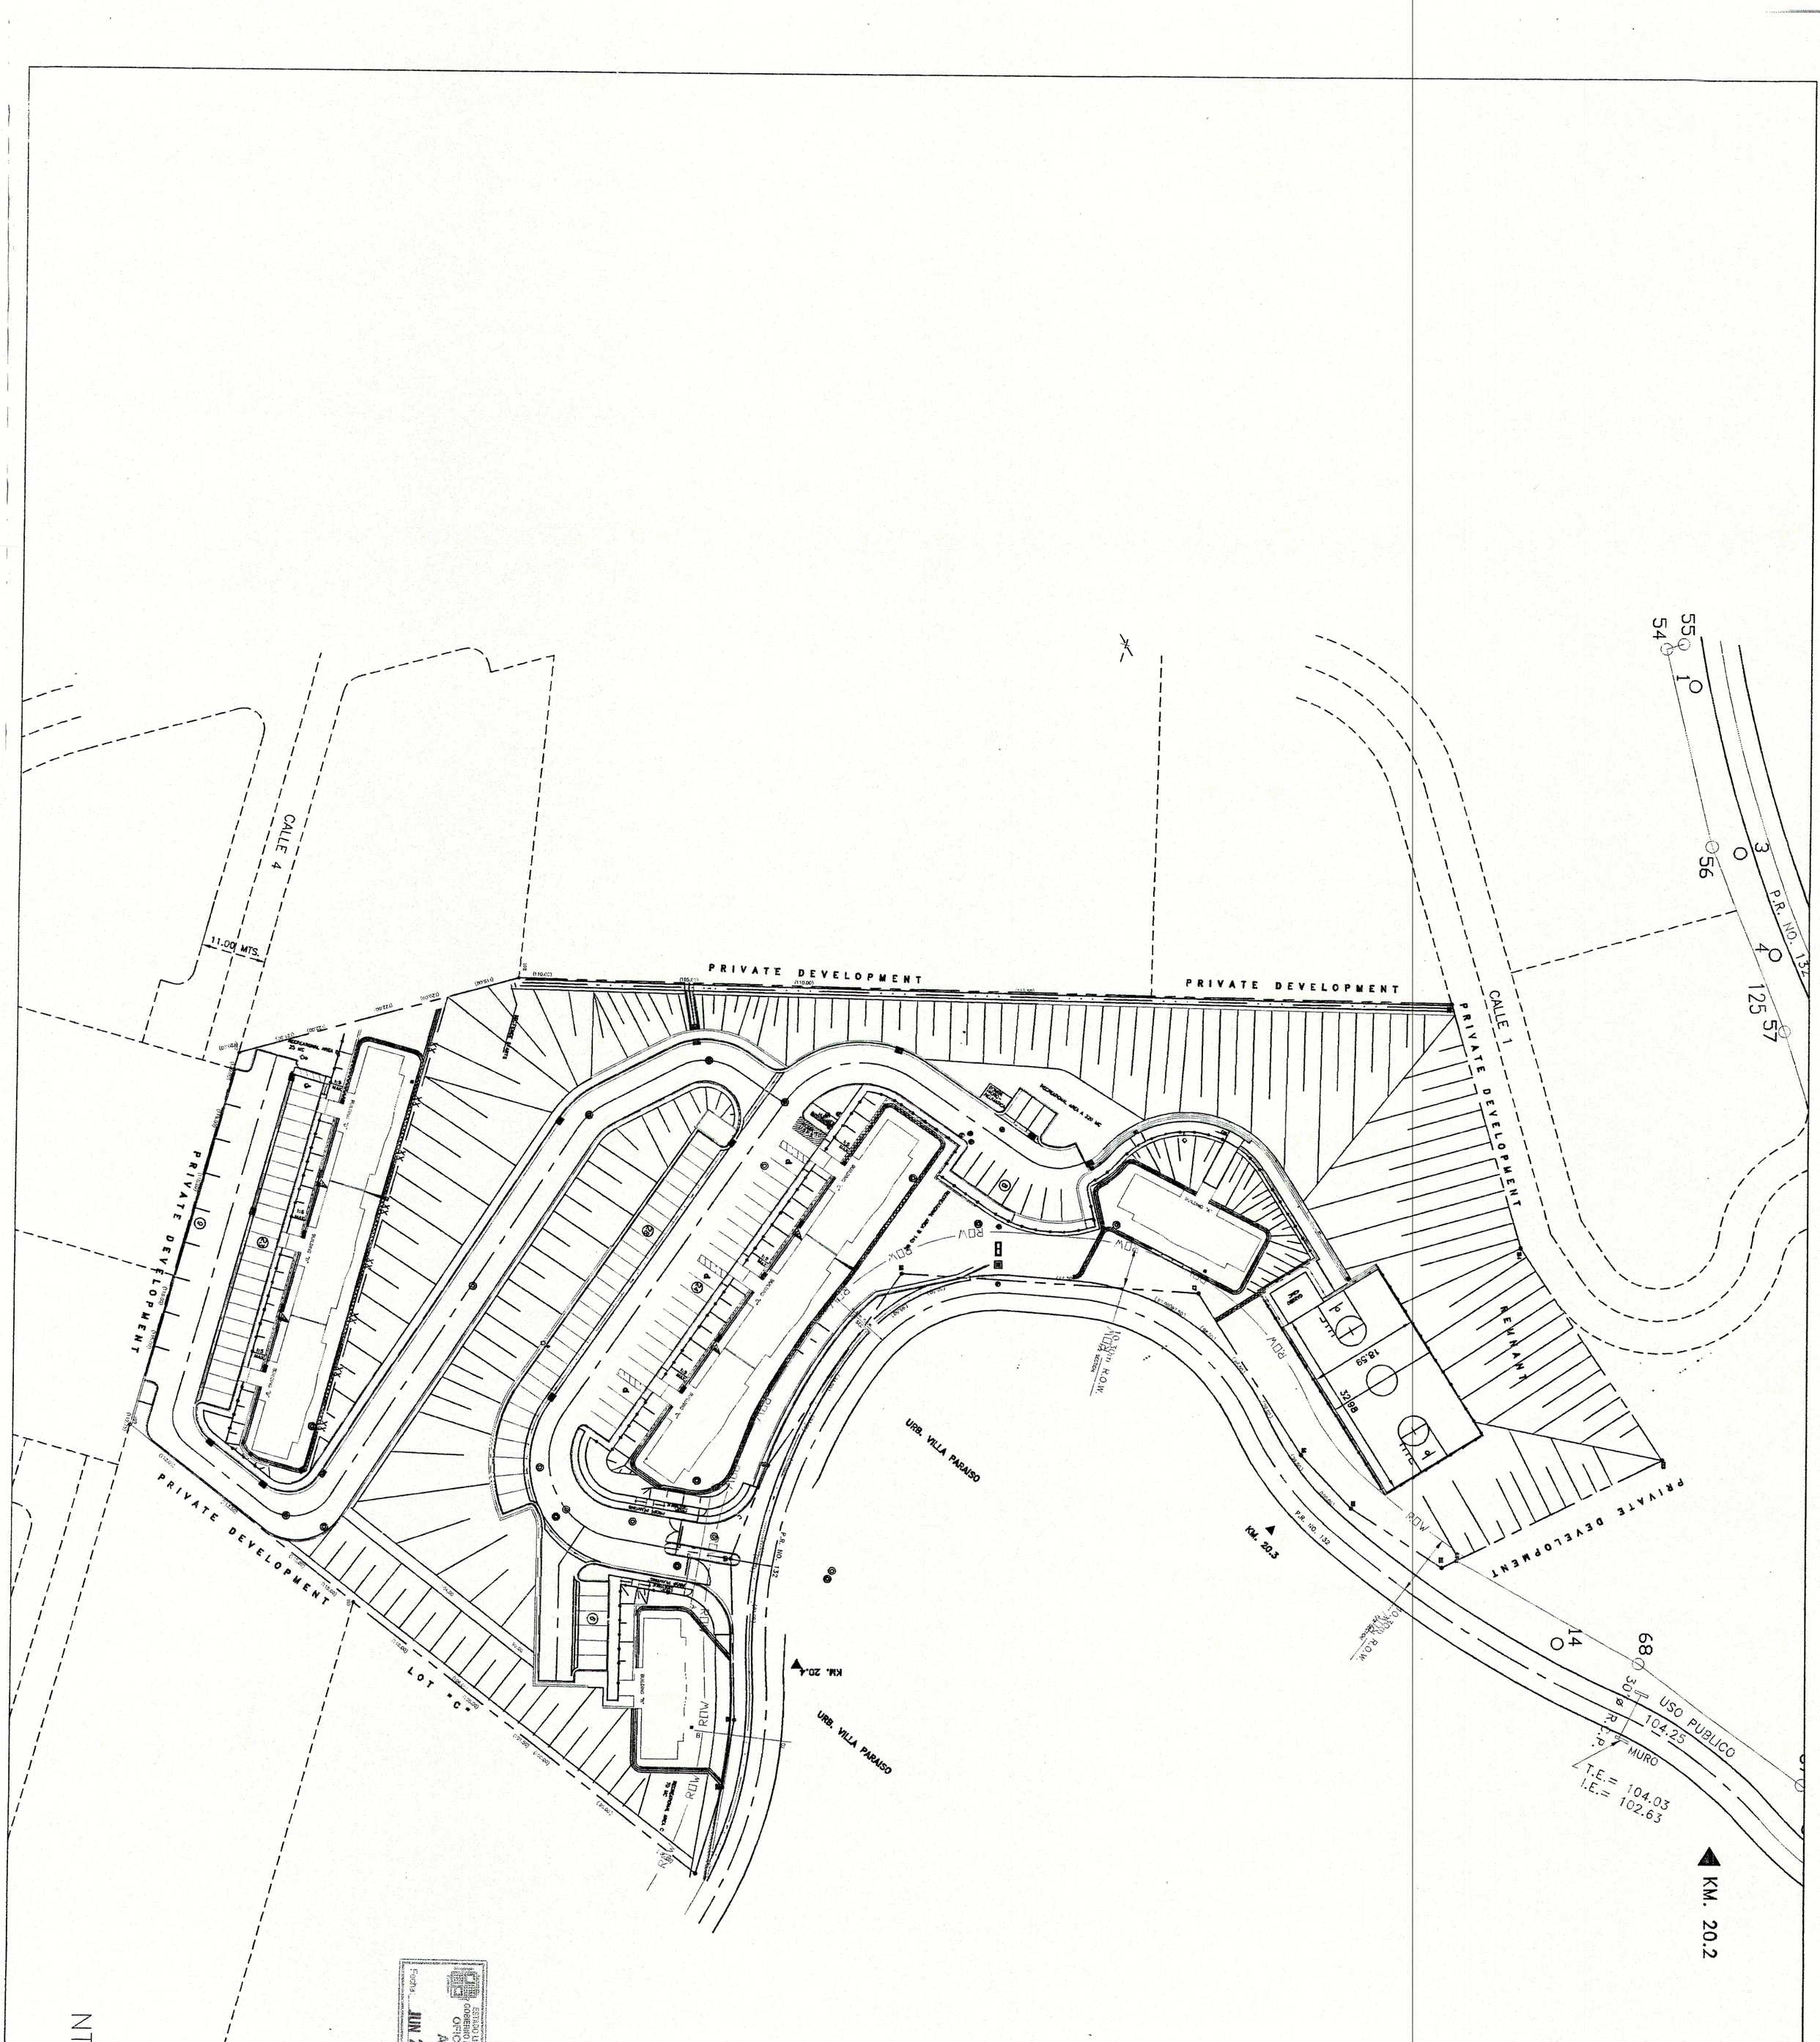

ESTADO LIBRE ASOCIADO DE PUERTO RICO
GOBIERNO MUNICIPAL AUTÓNOMO DE PONCE
OFICINA DE PERMISOS
APROBADO
Fecha JUN 29 2010

JORGE LUIS PEREZ RUIZ
INGENIERO LICENCIADO
LIC. #15843
PUERTO RICO

DRAWING NO.: A-1

SHEET NO.: 26 OF TOTAL SHEETS: 53

PROJECT NAME :
VILLAS DEL SUR APARTMENTS
ROAD 132 KM. 20.0 CANAS WARD
PONCE, PUERTO RICO

SHEET TITLE :
SITE LAYOUT

JPR CONSULTING ENGINEERS
JARDINES MONTE BLANCO CALLE C # B-10 YAUCO, PUERTO RICO 00698 TEL./FAX: (787) 856-3486 EMAIL: jprce@caribe.net
ENGINEERS · PROJECT MANAGERS

DATE:	JAN/2003
DRAWN BY:	EAZ
CAD FILE:	A2-OREV
PLOT SCALE:	1:1
DWG. SCALE:	AS-SHOWN
SHT. SIZE:	24"X36"

NO.	DATE	DESCRIPTION

REVISIONS