
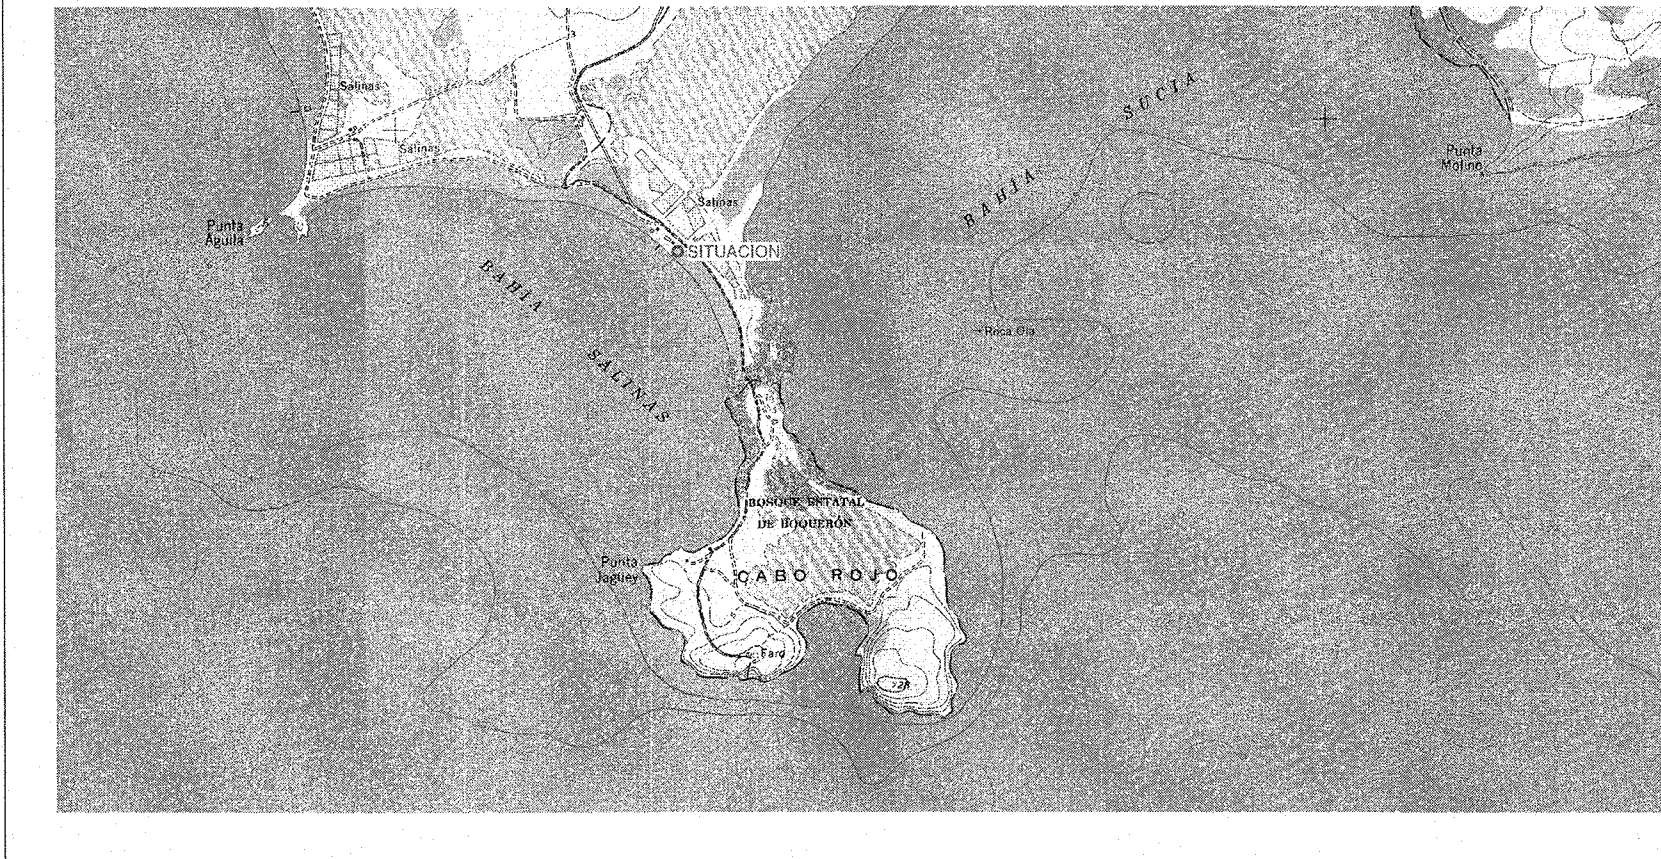
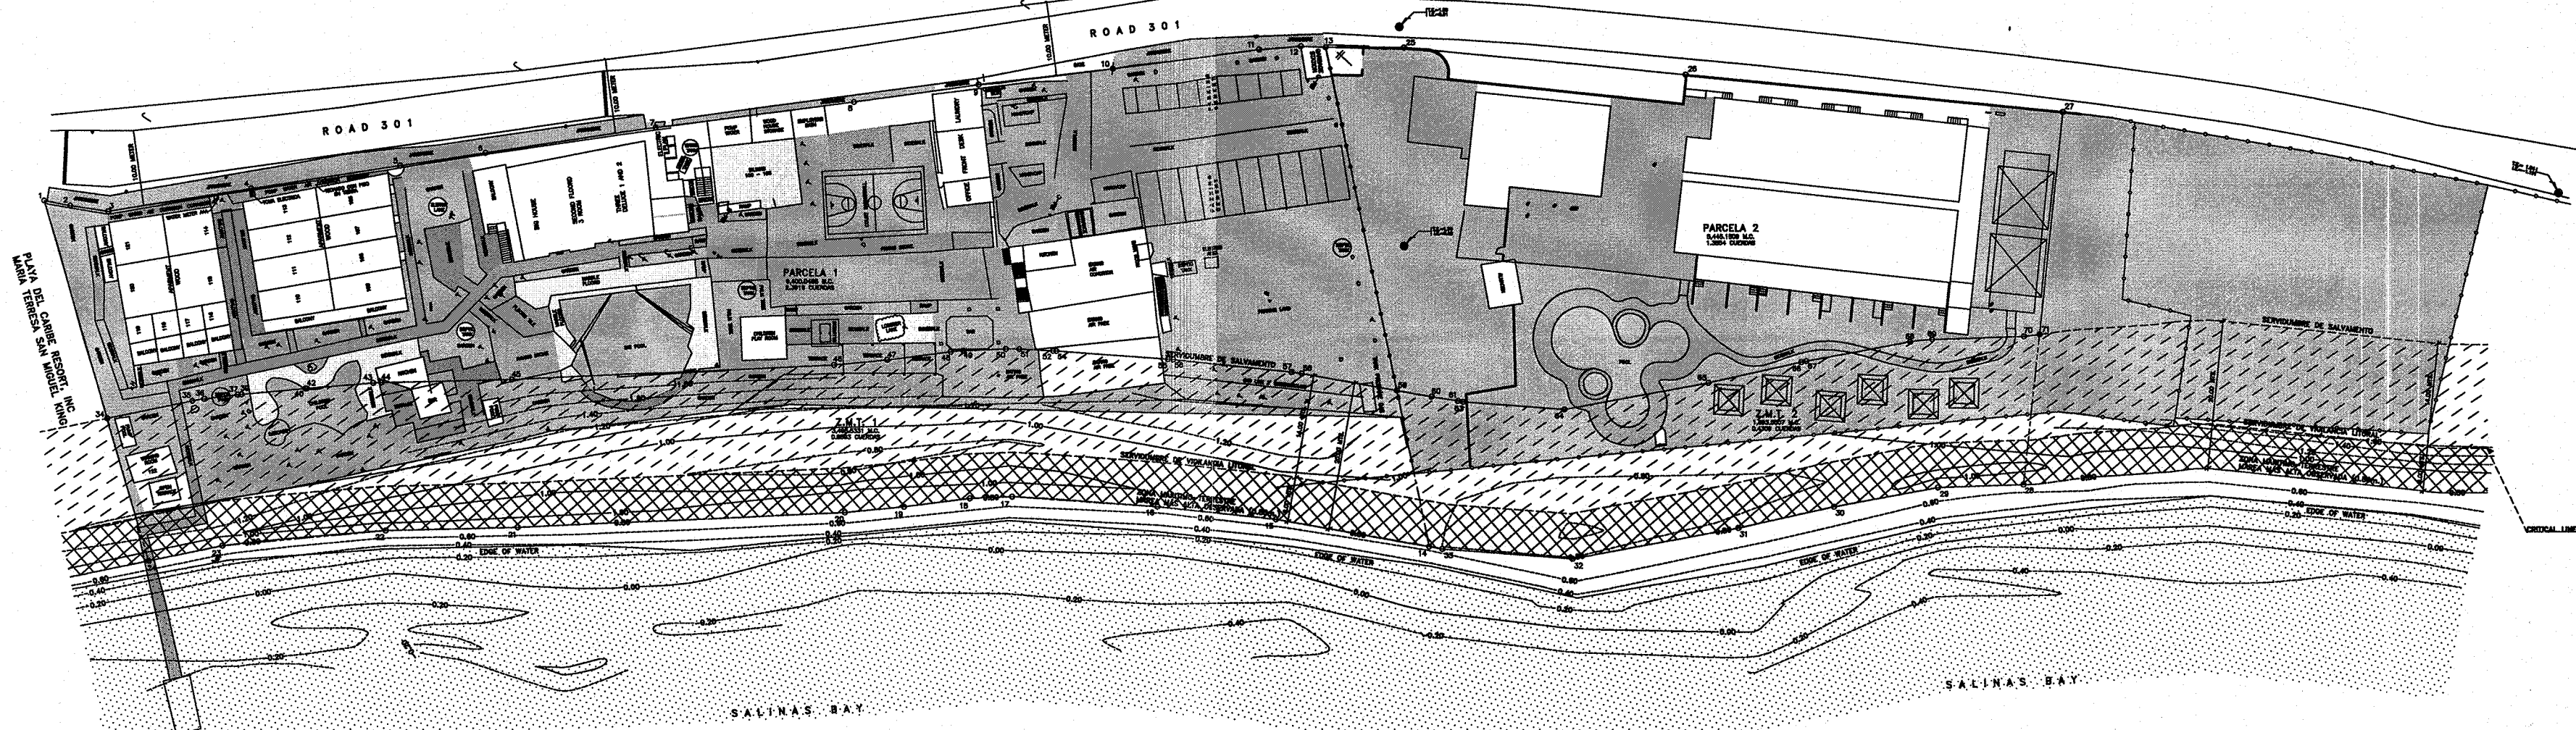


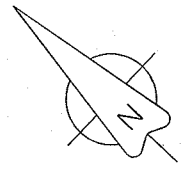

LOCATION PLAN

LEYENDA :

- AREA VERDE
- CONCRETO
- MARMOL
- AGUA
- TRICOLOR
- LOSETAS
- MADERA

METADATA: PROYECCIÓN LAMBERT, NAD83
ÉPOCA 2010, NA 2011.

Certificación

CERTIFICO QUE LA INFORMACION AQUI PRESENTADA FUE OBTENIDA O VERIFICADA POR UN LEVANTAMIENTO EN EL TERRENO Y SE HA HECHO UN ESFUERZO PORQUE ESTA INFORMACION SEA COMPLETA Y PRECISA.



Fecha : 6-17-2021

AGRIM. JOSE VICENTE GALLEN ORTIZ
Licencia Num. 21196

PLANO DE MENSURA Y DESLINDE MARITIMO
TERRESTRE PARCELAS # 29,164, #30,679 Y
#29,160. PROPIETARIO PR CONSULTANT, LLC.
UBICADA EN EL BARRIO BOQUERÓN, CABO
ROJO, PUERTO RICO.

DATE:

REVISION

REVISION BY: JG

DRAWING BY: JG

SCALE: 1:750

DATE: JUNE 17, 2021

PAGE 1 DE 1

ESTADO DE MENSURA PARCELA 1

PUNTO	RUMBO	DIST.	COORDENADAS	DESCRIPCION
gr-min-seg	gr-min-seg	metro	NORTE ESTE	
1	S 32°34'16" E	3.561	213300.0350	119180.7889 A ESTABLECER
2	S 34°54'48" E	5.214	213287.0341	119182.7080 A ESTABLECER
3	S 52°29'25" E	19.534	213282.7583	119182.6903 A ESTABLECER
4	S 50°16'57" E	4.550	213280.8642	119201.1806 A ESTABLECER
5	S 52°01'05" E	11.686	213286.4081	119217.2787 A ESTABLECER
6	S 52°09'38" E	33.225	213281.2288	119226.4717 A ESTABLECER
7	S 50°54'31" E	27.067	213246.8817	119244.8130 A ESTABLECER
8	S 51°21'11" E	17.023	213229.8228	119265.8147 A ESTABLECER
9	S 50°16'18" E	16.293	213219.2817	119276.1096 A ESTABLECER
10	S 50°47'02" E	16.979	213207.5977	119283.1786 A ESTABLECER
11	S 48°04'12" E	5.864	213194.9882	119308.6575 A ESTABLECER
12	S 41°01'30" E	3.342	213188.6620	119315.0650 A ESTABLECER
13	S 34°52'55" E	68.805	213132.2192	119275.7164 ZMT
14	N 33°34'07" W	21.009	213149.8000	119264.1230 ZMT
15	N 37°16'53" W	16.185	213162.6618	119254.3316 ZMT
16	N 39°34'31" W	18.692	213177.8402	119241.7860 ZMT
17	N 45°48'27" E	5.723	213181.8293	119237.6828 ZMT
18	N 50°42'50" E	8.976	213187.5131	119230.7351 ZMT
19	N 48°58'18" E	8.019	213192.7772	119224.6856 ZMT
20	N 48°15'05" E	44.249	213223.3754	119192.7206 ZMT
21	N 44°59'04" W	17.845	213236.0005	119180.1097 ZMT
22	N 48°49'47" W	22.183	213256.4318	119155.0791 ZMT
23	N 50°01'40" W	10.169	213300.0350	119180.7889 A ESTABLECER
24	N 30°31'30" E	50.619		
1				

AREA = 9,400.0466 METROS² ≈ 2.3916 CUERDAS

ESTADO DE MENSURA Z.M.T. 1

PUNTO	RUMBO gr-min-seg	DIST. metro	COORDENADAS		DESCRIPCION
			NORTE	ESTE	
34	S 50°01'40" E	11.724	213267.9120	119165.2680	R/W
