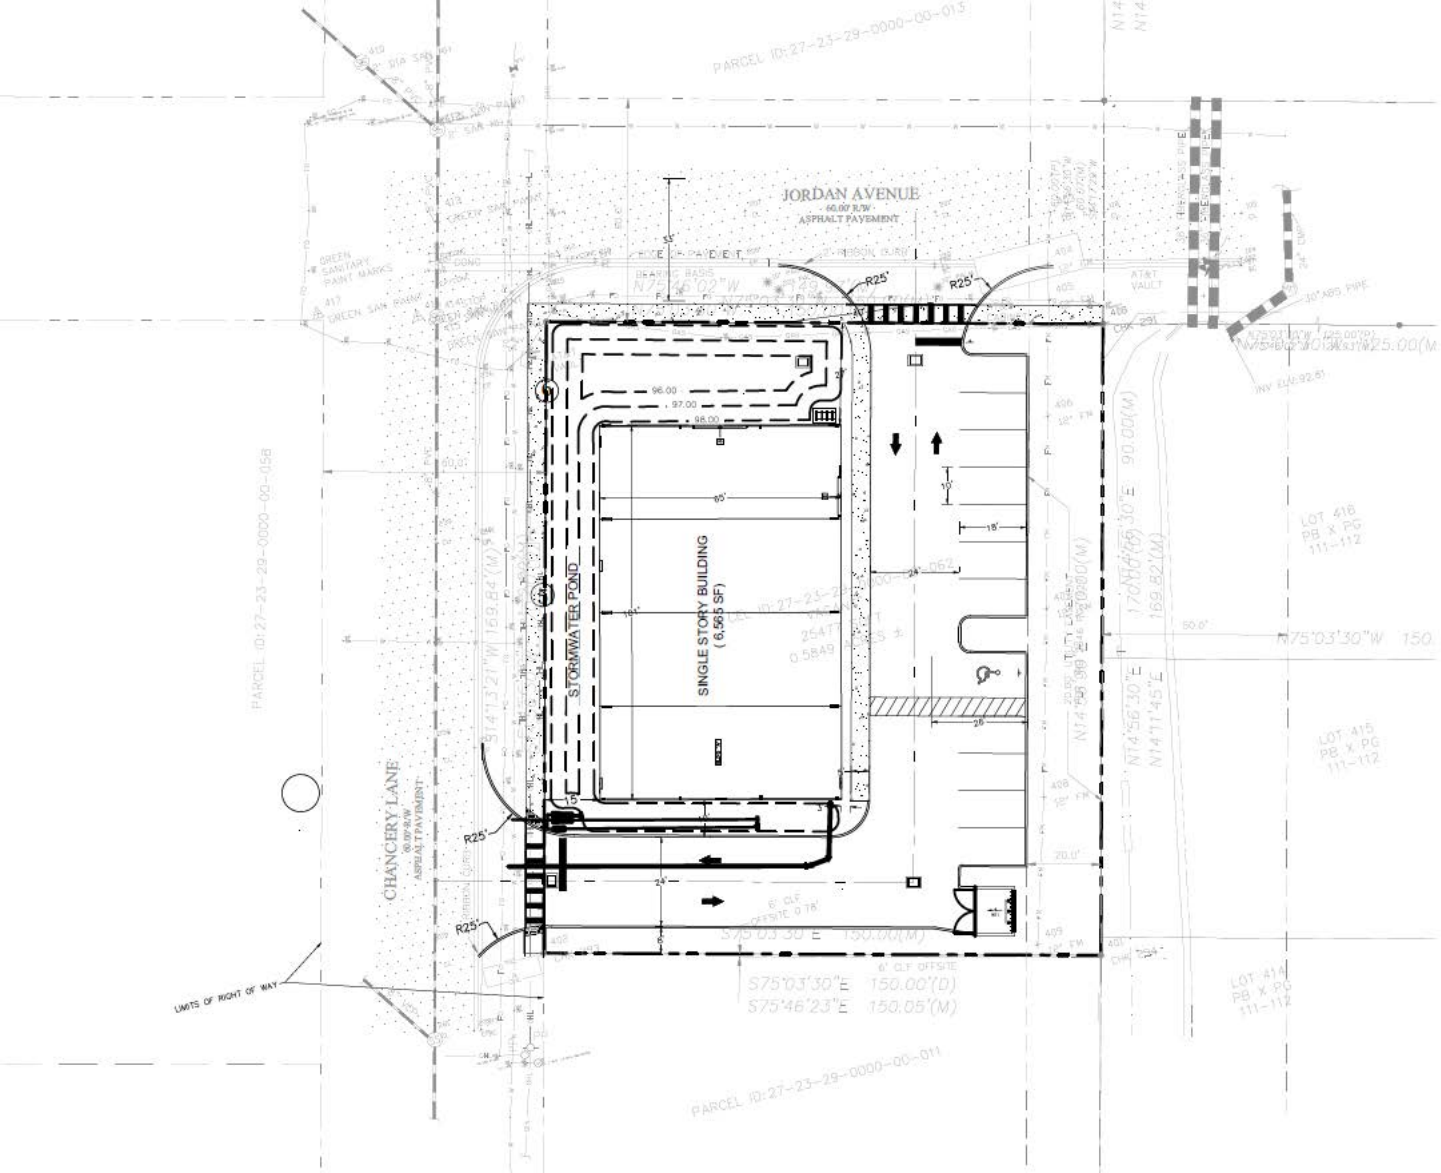
JORDAN AVENUE
60.00' R/W
ASPHALT PAVEMENT
CHANCERY LANE
60.00' R/W
ASPHALT PAVEMENT
SINGLE STORY BUILDING
(6,565 SF)
STORMWATER POND
R25'
R25'
R25'
R25'
96.00
97.00
98.00
95'
10'
15'
24'
26'
20.0'
6' CLF OFFSITE 0.78'
6' CLF OFFSITE
S75°03'30"E 150.00'(D)
S75°46'23"E 150.05'(M)
S75°03'30"E 150.00'(M)
N75°03'30"W 150.
N75°46'02"W
N14°13'21"W 169.84'(M)
N14°56'30"E
N14°11'45"E
170.00'(D)
169.82'(M)
90.00'(W)
PARCEL ID:27-23-29-0000-00-013
PARCEL ID:27-23-29-0000-00-058
PARCEL ID:27-23-29-0000-00-011
LOT 418
PB X PG
111-112
LOT 415
PB X PG
111-112
LOT 414
PB X PG
111-112
LIMITS OF RIGHT OF WAY
GREEN SANITARY PAINT MARKS
AT&T VAULT
30" ABS PIPE
INV ELV:92.51
BEARING BASIS