

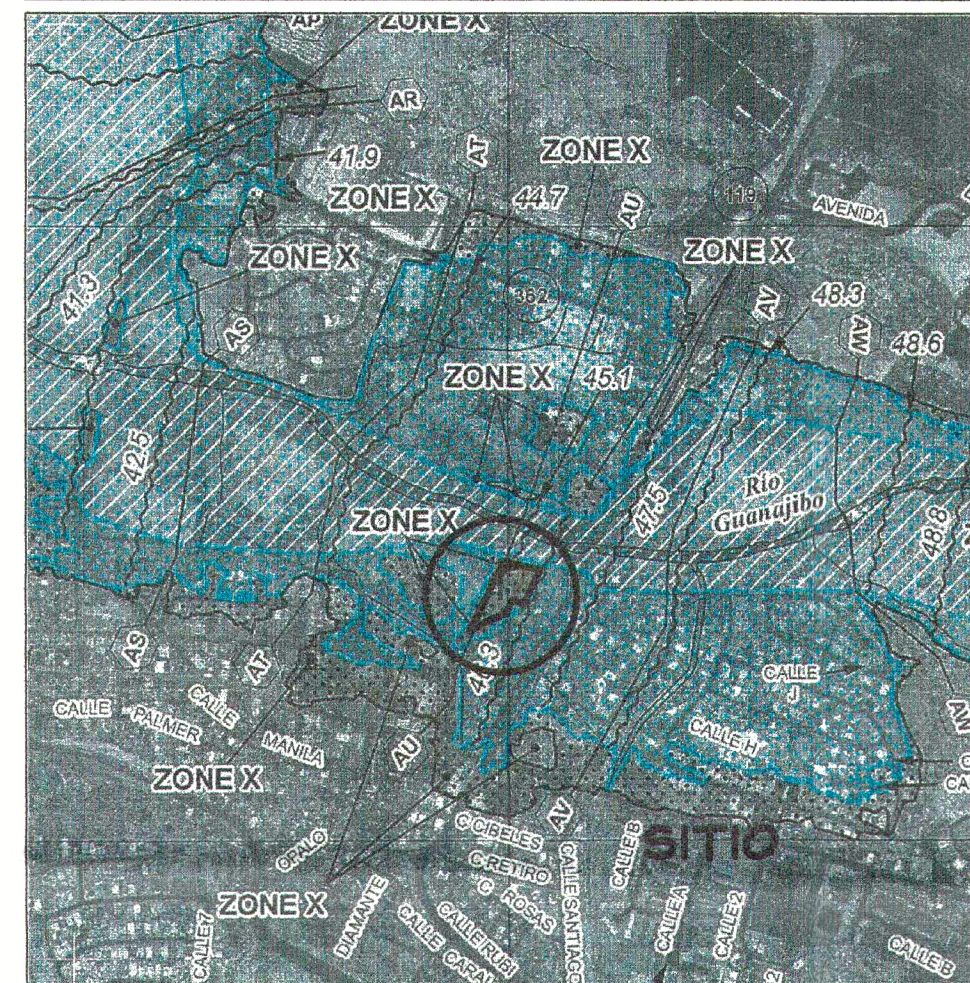


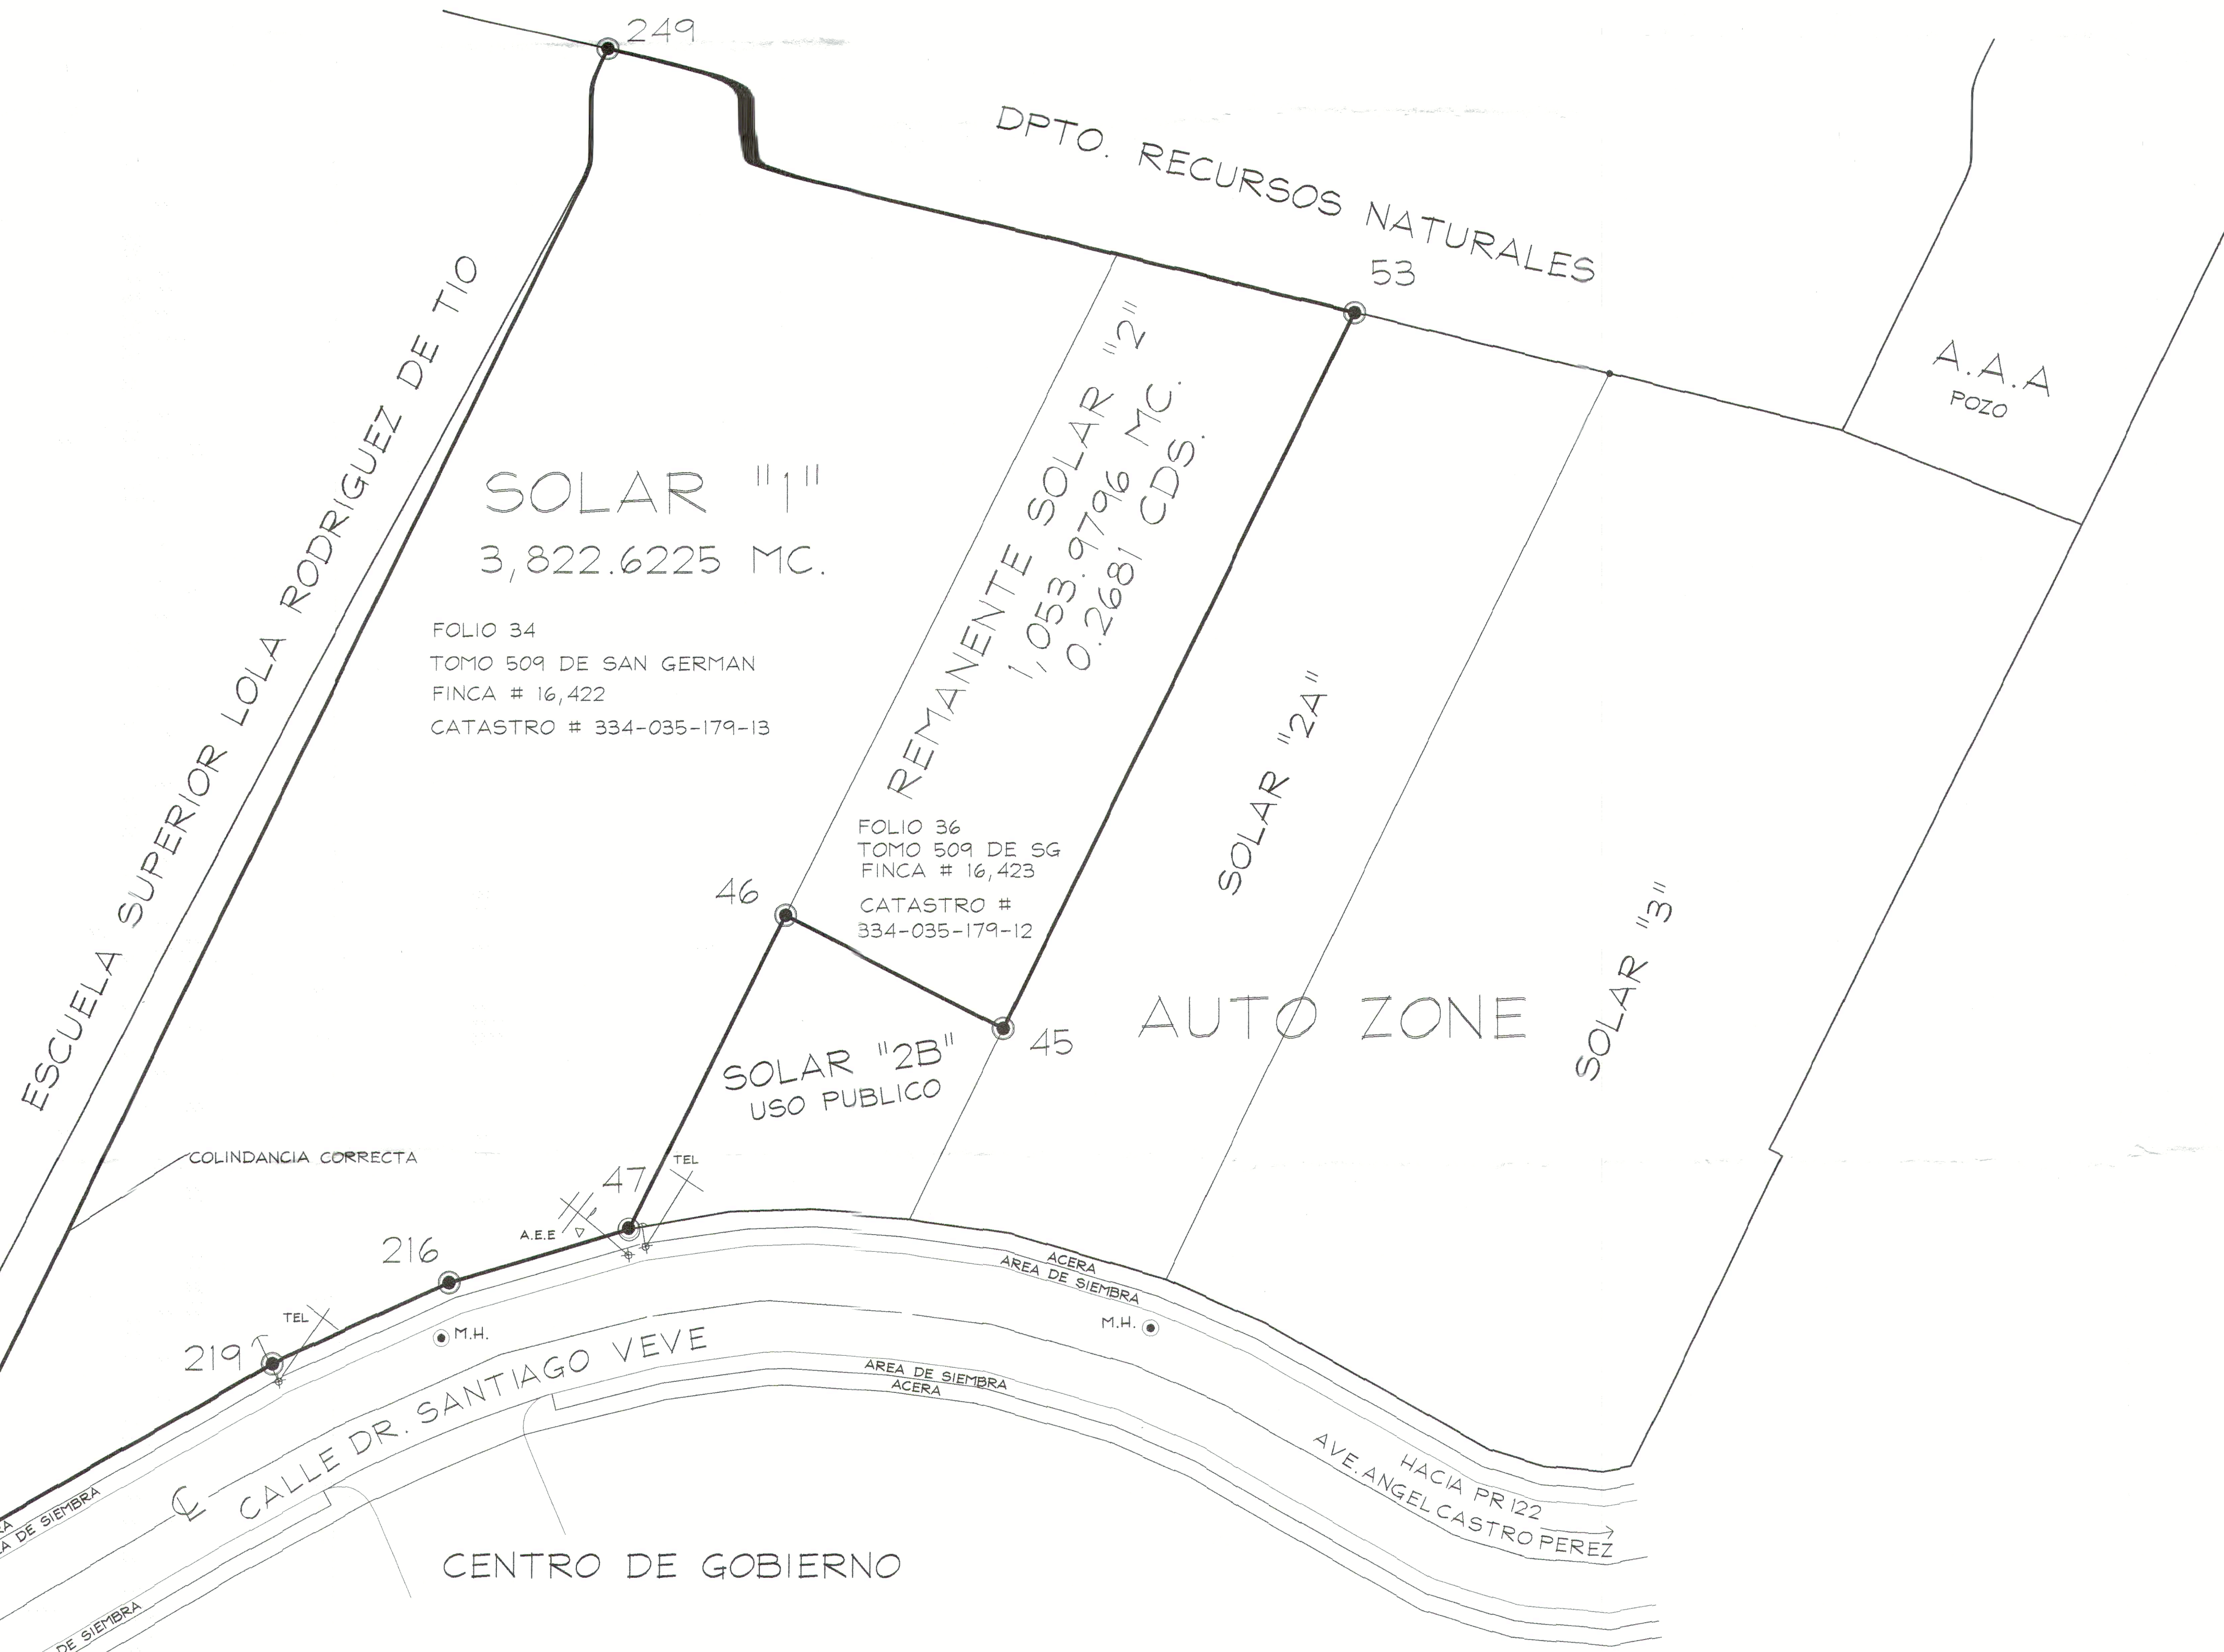

DATOS DE MENSURA							
SOLAR "1" Y REMANENTE "2"							
PUNTO	LINEA	(Y) NORTE	(X) ESTE	DISTANCIA	RUMBO	DESCRIPCION	
53	---	227692.7687	136386.1635	---	---	TUBO 1/2"	
45	53-45	227638.9769	136359.2310	60.157	S 26° 35' 46" W	VARILLA EXIST	
46	45-46	227647.3079	136342.5917	18.608	N 63° 24' 13" W	TUBO 1/2"	
47	46-47	227623.7543	136330.5985	26.431	S 26° 59' 05" W	VARILLA 1/2"	
216	47-216	227619.8344	136316.8064	14.338	S 74° 08' 03" W	BORDE ACERA	
219	216-219	227613.8285	136303.2205	14.854	S 66° 09' 05" W	BORDE ACERA	
223	219-223	227597.3850	136274.3760	33.202	S 60° 18' 49" W	TUBO VERJA	
249	223-249	227706.1587	136328.9528	121.690	N 26° 38' 42" E	TUBO VERJA	
53	249-53	227692.7687	136386.1635	58.757	S 76° 49' 38" E	TUBO 1/2"	

AREA = 4,876.6021 MC. $\Rightarrow$ 1.2407 CDAS.

<u>RESUMEN DE AREAS</u>		
SOLAR "1"	3,822.6225 MC.	0.9726 CDA.
REMANENTE SOLAR "2"	1,053.9796 MC.	0.2681 CDS.
AREA TOTAL DE LA FINCA	4,876.6021 M.C.	1.2407 CDS

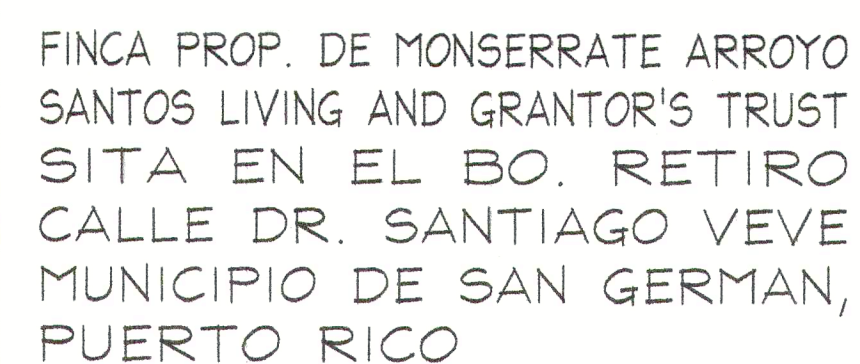

INFORMACION SUPLEMENTARIA
REGISTRO DE LA PROPIEDAD
DE SAN GERMAN
FINCA PRINCIPAL 0.9726 CDS.
FOLIO 34
TOMO 509 DE SAN GERMAN
FINCA NUMERO 16,422
CATASTRO # 334-035-179-13

SUELO AGRICOLA
REILLY CASCAJOSO LOMICO (Re) UNIDAD DE CAPACIDAD IVs-14
TOA LIMO ARCILLOSO LOMICO (ToA) UNIDAD DE CAPACIDAD I-I

MAPA FEMA ZONA X
PANEL 1560-J VIGENCIA 18/NOV/2009

COORDENADAS LAMBERT NAD-83
X = 136,331.5492 Y = 227,657.4195

ZONIFICACION
PA/SU

FECHA : 25/JULIO/2012
REV: 1/FEBRERO/2013

CERTIFICO QUE EL SOLAR PROPUESTO NO SE
ENCUENTRA AFECTADO POR OBRAS DE GOBIERNO, ZONAS
SUSCEPTIBLES A INUNDACIONES O POR SERVIDUMBRES A
FAVOR DE LA AUTORIDAD DE ACUEDUCTOS Y AUTORIDAD
DE ENERGIA ELECTRICA

PLANO DE LOCALIZACION
ESCALA 1:20,000

