


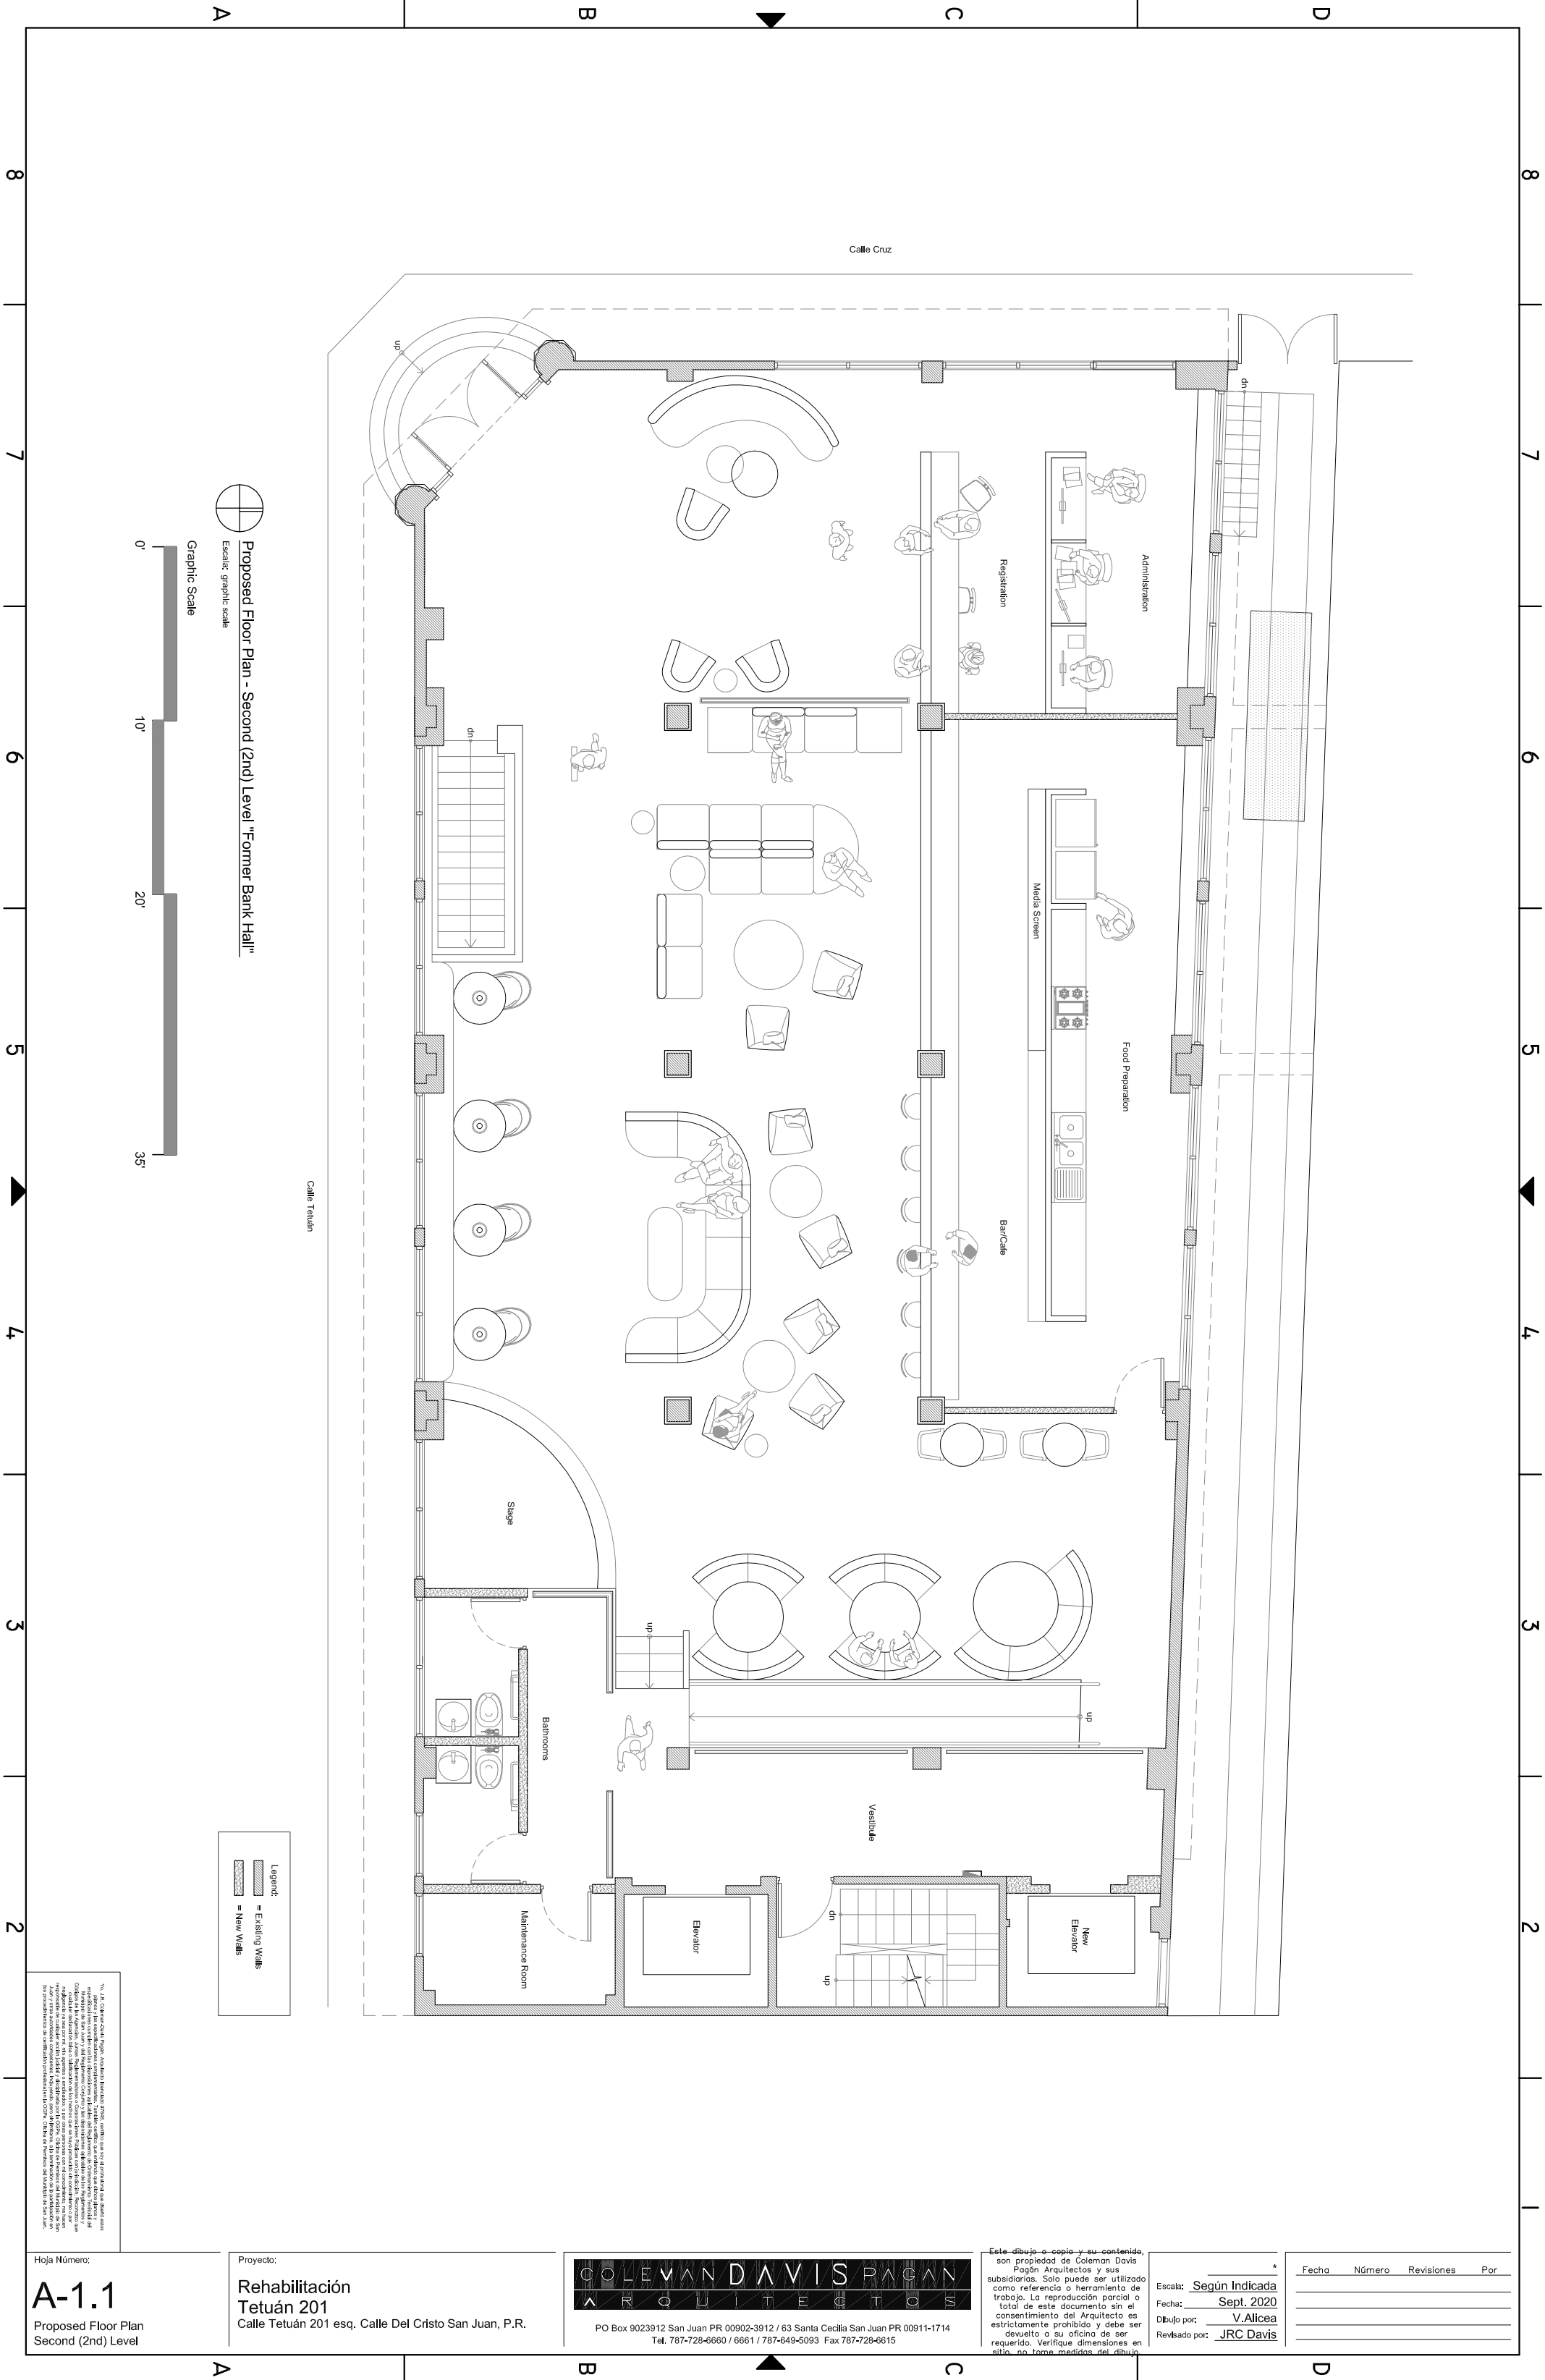

Fecha	Número	Revisiones	Por

Escala: **Según Indicada**
Fecha: **Sept. 2020**
Dibujó por: **V. Alicea**
Revisado por: **JRC Davis**


* Este dibujo o copia y su contenido, son propiedad de Coleman Davis Pagán Arquitectos y sus subsidiarios. Solo puede ser utilizado como referencia o herramienta de trabajo. La reproducción parcial o total de este documento sin el consentimiento del Arquitecto es estrictamente prohibido y debe ser devuelto a su oficina de ser requerido. Verifique dimensiones en sitio, no tome medidas del dibujo.

COLEMAN DAVIS PAGÁN
ARQUITECTOS

PO Box 9023912 San Juan PR 00902-3912 / 63 Santa Cecilia San Juan PR 00911-1714
Tel. 787-728-6660 / 6661 / 787-649-5093 Fax 787-728-6615

Proyecto:
**Rehabilitación
Tetuán 201**
Calle Tetuán 201 esq. Calle Del Cristo San Juan, P.R.

Hoja Número:
A-1.1
Proposed Floor Plan
Second (2nd) Level

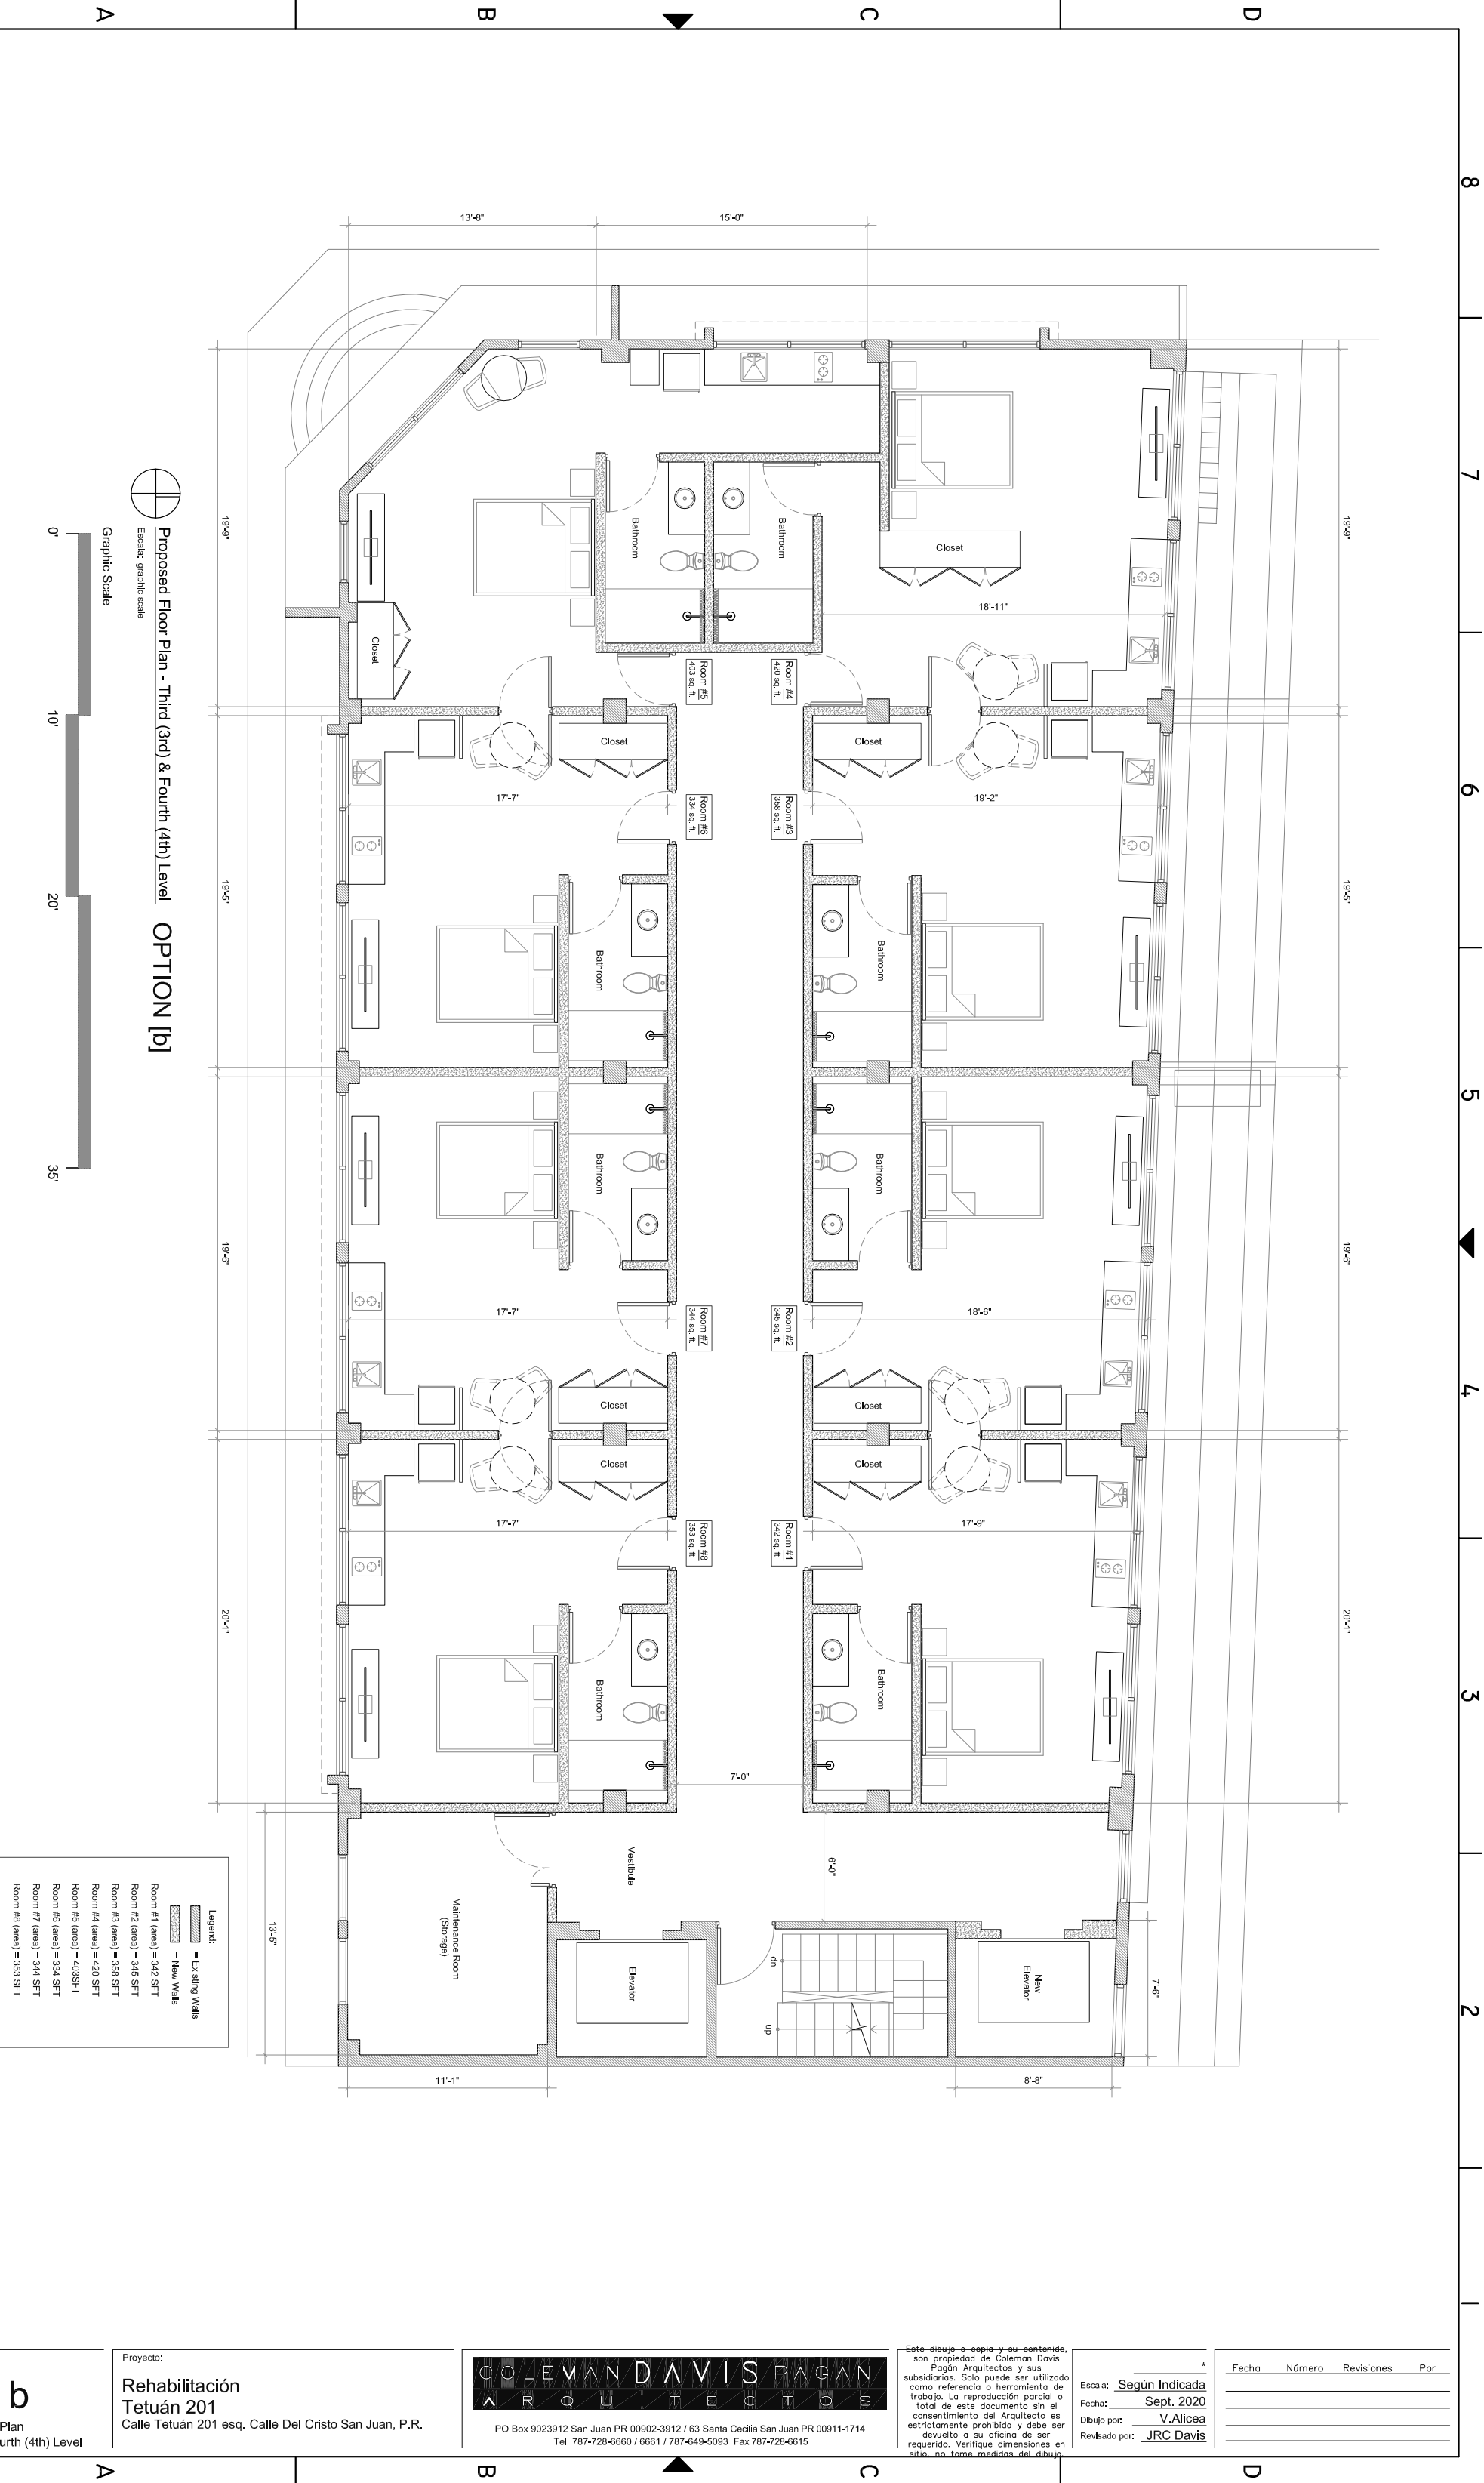

Fecha	Número	Revisión	Por

Escala: **Según Indicada**
Fecha: **Sept. 2020**
Dibujó por: **V. Alicea**
Revisado por: **JRC Davis**


Este dibujo o copia y su contenido, son propiedad de Coleman Davis Pagán Arquitectos y sus subsidiarios. Solo puede ser utilizado como referencia o herramienta de trabajo. La reproducción parcial o total de este documento sin el consentimiento del Arquitecto es estrictamente prohibido y debe ser devuelto a su oficina de ser requerido. Verifique dimensiones en sitio, no tome medidas del dibujo.

COLEMAN DAVIS PAGÁN
ARQUITECTOS

PO Box 9023912 San Juan PR 00902-3912 / 63 Santa Cecilia San Juan PR 00911-1714
Tel. 787-728-6660 / 6661 / 787-649-5093 Fax 787-728-6615

Proyecto:
**Rehabilitación
Tetuán 201**
Calle Tetuán 201 esq. Calle Del Cristo San Juan, P.R.

Hoja Número:
A-2.0 b
Proposed Floor Plan
Thrid (3rd) & Fourth (4th) Level

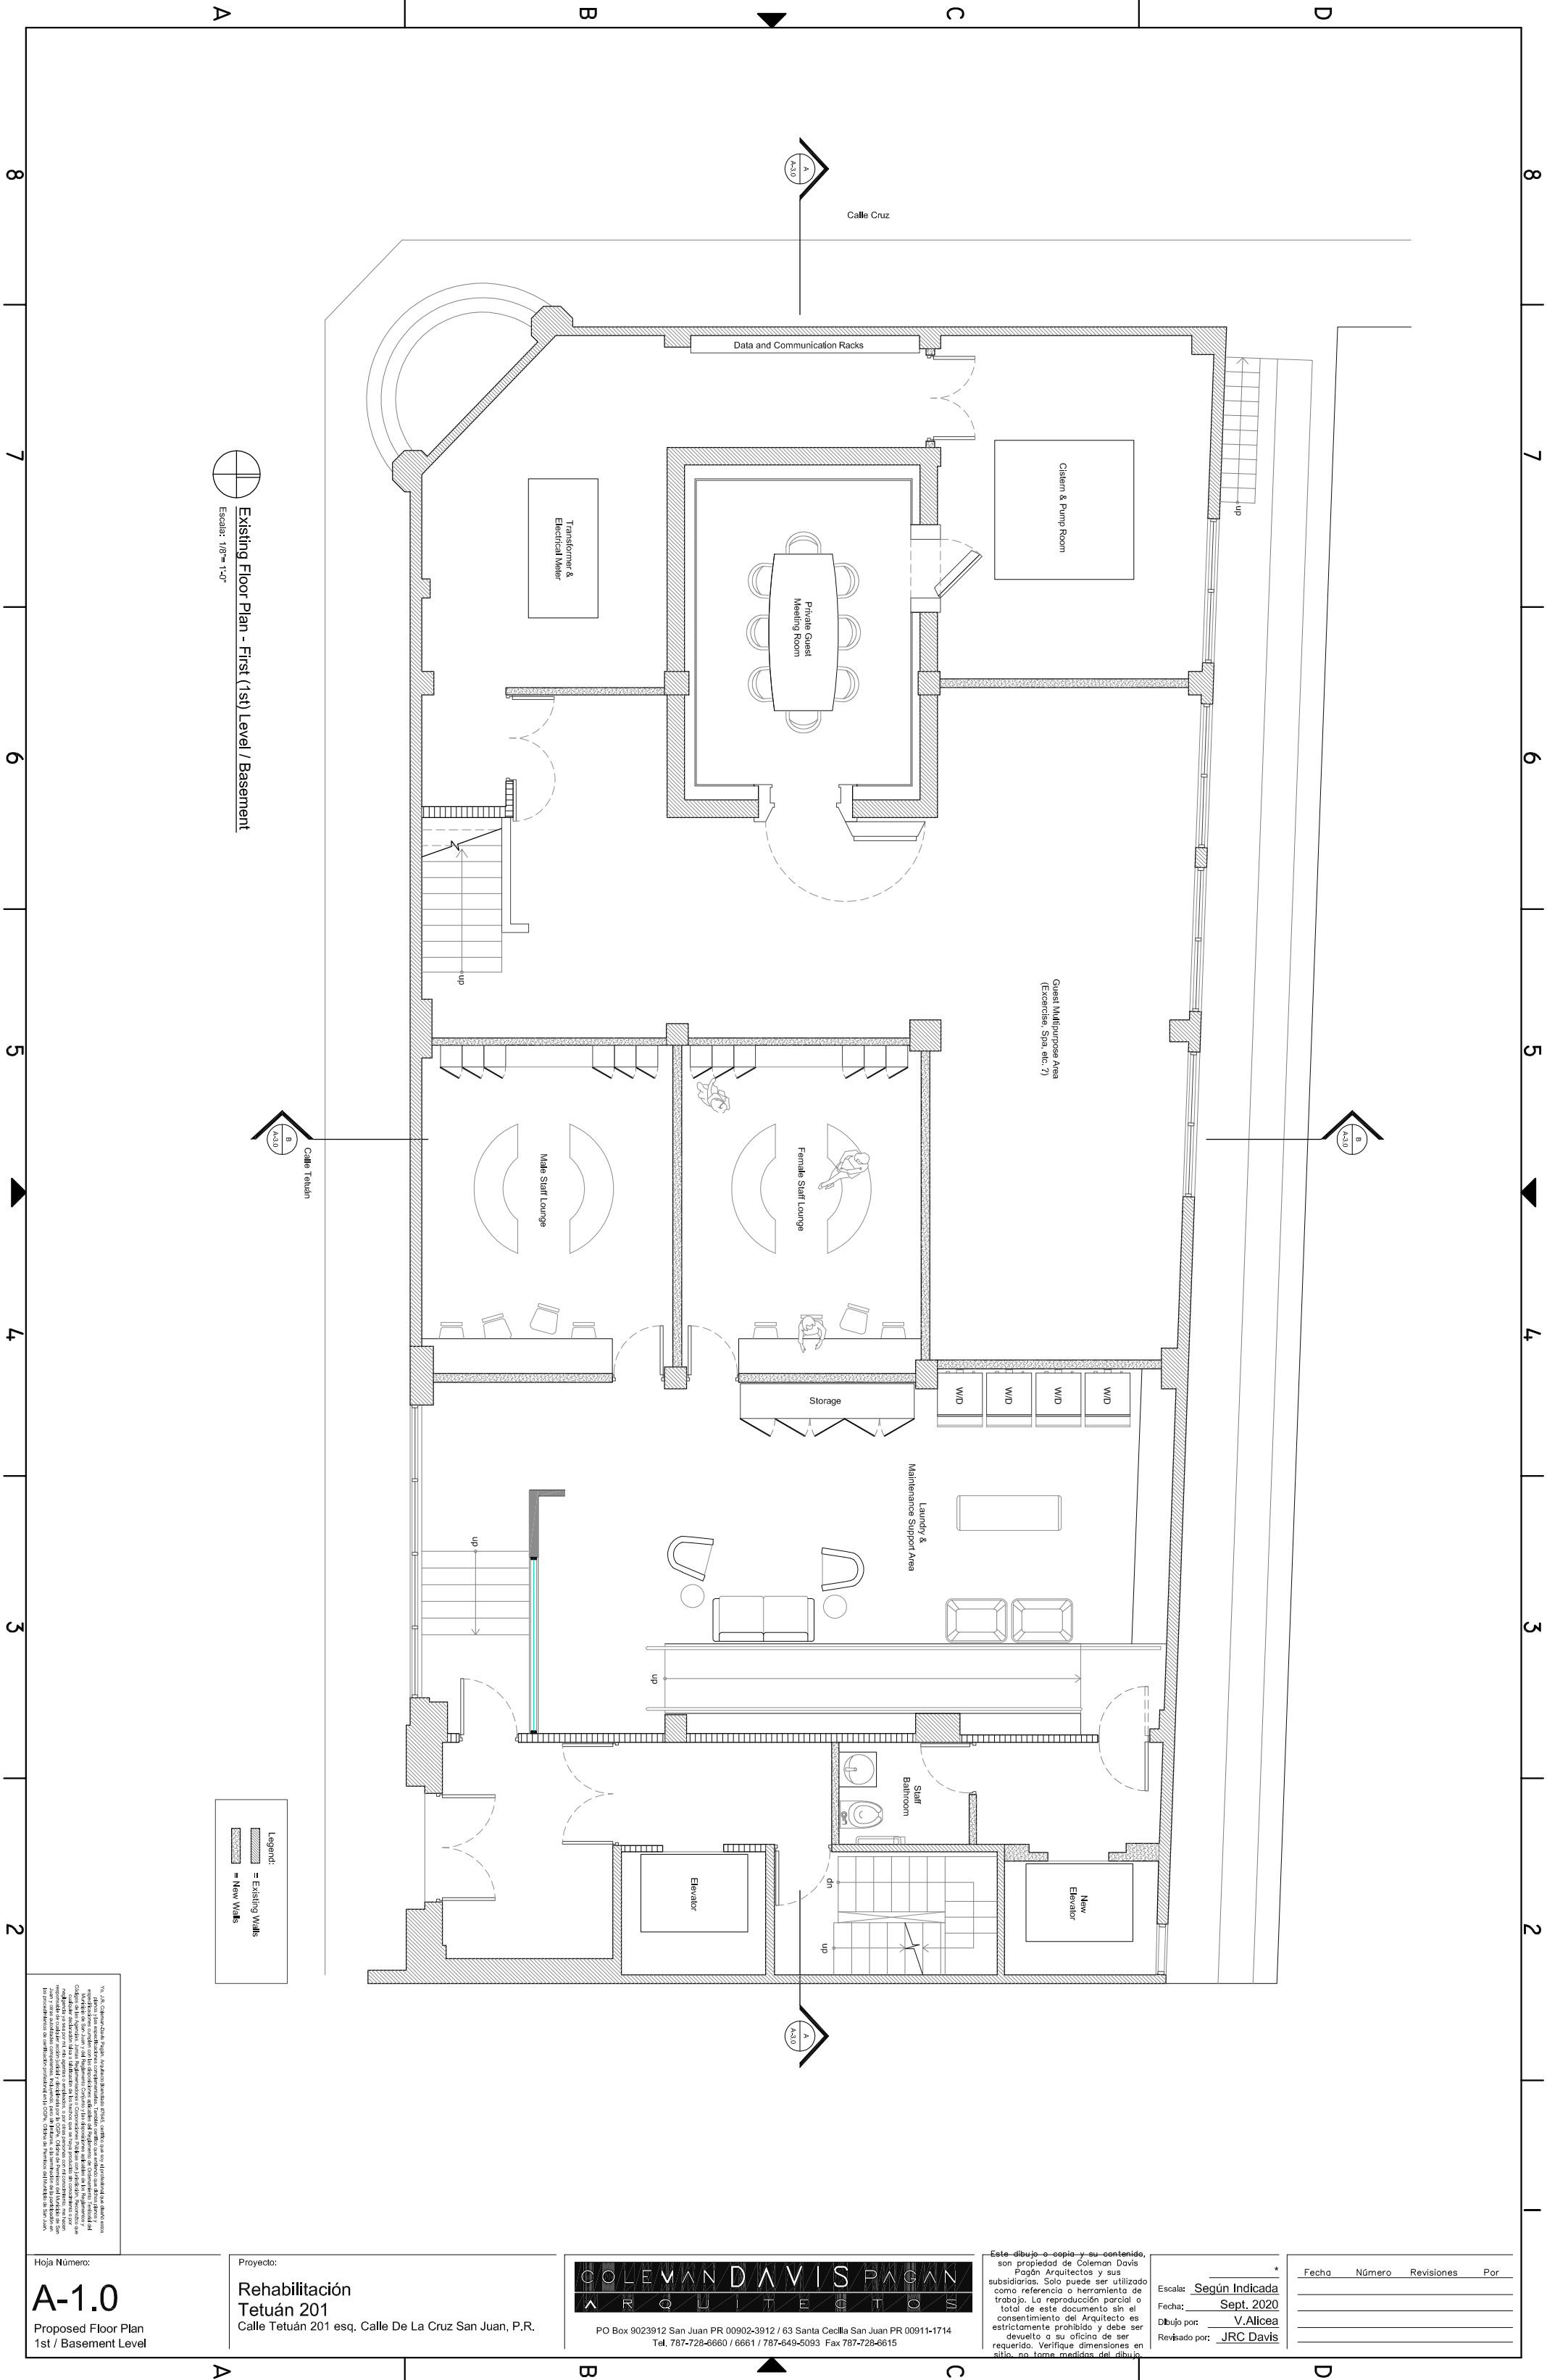


Hoja Número:
A-1.0
Proposed Floor Plan
1st / Basement Level


Proyecto:
**Rehabilitación
Tetuán 201**
Calle Tetuán 201 esq. Calle De La Cruz San Juan, P.R.

COLEMAN DAVIS PAGAN
PO Box 9023912 San Juan PR 00902-3912 / 63 Santa Cecilia San Juan PR 00911-1714
Tel. 787-728-6660 / 6661 / 787-649-5093 Fax 787-728-6615

Este dibujo o copia y su contenido, son propiedad de Coleman Davis Pagan Arquitectos y sus subsidiarios. Solo puede ser utilizado como referencia o herramienta de trabajo. La reproducción parcial o total de este documento sin el consentimiento del Arquitecto es estrictamente prohibido y debe ser devuelto a su oficina de ser requerido. Verifique dimensiones en sitio, no tome medidas del dibujo.

Escala: **Según Indicada**
Fecha: **Sept. 2020**
Dibujó por: **V. Alicea**
Revisado por: **JRC Davis**

Fecha	Número	Revisiones	Por

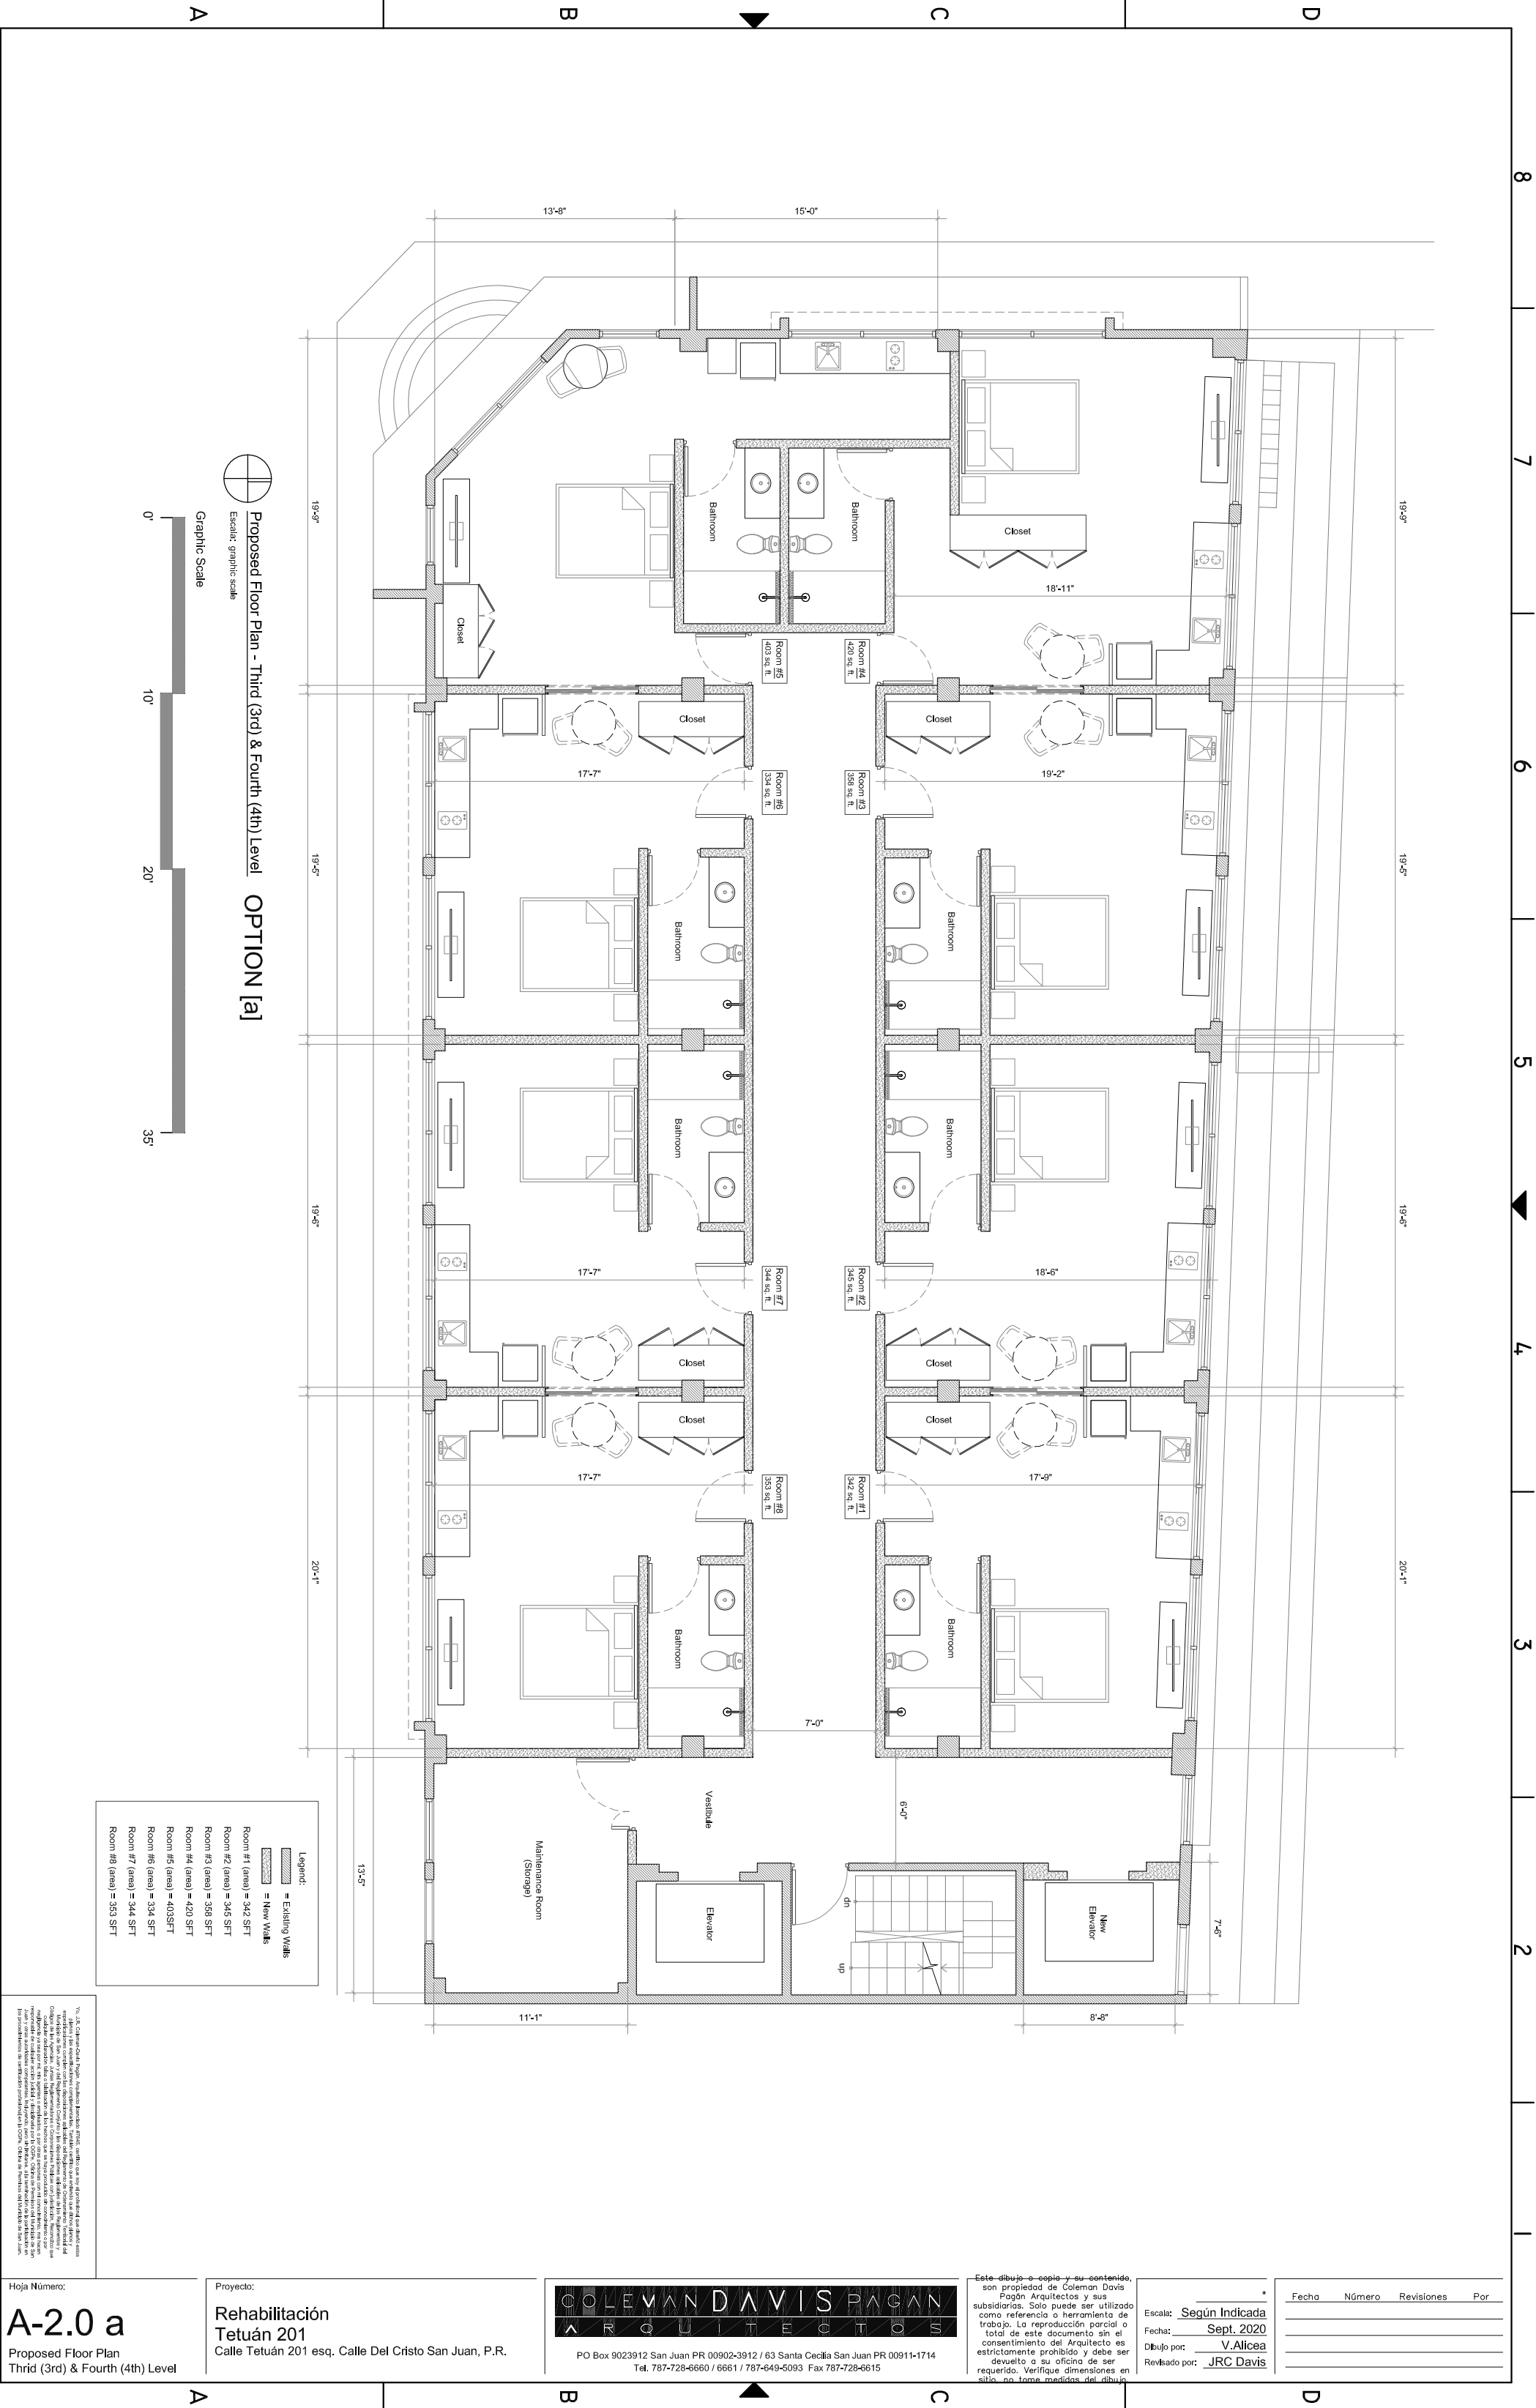

Fecha	Número	Revisión	Por

Escala: **Según Indicada**
Fecha: **Sept. 2020**
Dibujó por: **V. Alicea**
Revisado por: **JRC Davis**

Este dibujo o copia y su contenido, son propiedad de Coleman Davis Pagán Arquitectos y sus subsidiarios. Solo puede ser utilizado como referencia o herramienta de trabajo. La reproducción parcial o total de este documento sin el consentimiento del Arquitecto es estrictamente prohibido y debe ser devuelto a su oficina de ser requerido. Verifique dimensiones en sitio, no tome medidas del dibujo.

COLEMAN DAVIS PAGÁN
ARQUITECTOS

PO Box 9023912 San Juan PR 00902-3912 / 63 Santa Cecilia San Juan PR 00911-1714
Tel. 787-728-6660 / 6661 / 787-649-5093 Fax 787-728-6615

Proyecto:
**Rehabilitación
Tetuán 201**
Calle Tetuán 201 esq. Calle Del Cristo San Juan, P.R.

Hoja Número:
A-2.0 a
Proposed Floor Plan
Thrid (3rd) & Fourth Level